Общество с ограниченной ответственностью

“Бюро историко-культурной экспертизы”

А К Т
ГОСУДАРСТВЕННОЙ ИСТОРИКО-КУЛЬТУРНОЙ ЭКСПЕРТИЗЫ

АКТ ГОСУДАРСТВЕННОЙ ИСТОРИКО-КУЛЬТУРНОЙ ЭКСПЕРТИЗЫ ВЫЯВЛЕННОГО ОБЪЕКТА КУЛЬТУРНОГО НАСЛЕДИЯ «ДОМ ЖИЛОЙ», КОН. XIX - НАЧ. XX ВВ., КУРСКАЯ ОБЛАСТЬ, Г. КУРСК, УЛ. БЕЛИНСКОГО, 29 В ЦЕЛЯХ ОБОСНОВАНИЯ ЦЕЛЕСООБРАЗНОСТИ ВКЛЮЧЕНИЯ В ЕДИНЫЙ ГОСУДАРСТВЕННЫЙ РЕЕСТР ОБЪЕКТОВ КУЛЬТУРНОГО НАСЛЕДИЯ (ПАМЯТНИКОВ ИСТОРИИ И КУЛЬТУРЫ) НАРОДОВ РОССИЙСКОЙ ФЕДЕРАЦИИ

Настоящий акт государственной историко-культурной экспертизы подготовлен в соответствии с Федеральным законом от 25.06.2002 № 73-ФЗ «Об объектах культурного наследия (памятниках истории и культуры) народов Российской Федерации», Положением о государственной историко-культурной экспертизе, утвержденным постановлением Правительства Российской Федерации от 25.04.2024 № 530, на основании договора между заинтересованным юридическим лицом (далее – заказчиком) и юридическим лицом, в трудовых отношениях с которым состоят три эксперта государственной историко-культурной экспертизы, заключенного в письменной форме с учетом требований, предусмотренных законодательством Российской Федерации о контрактной системе в сфере закупок товаров, работ, услуг для обеспечения государственных и муниципальных нужд.

ДАТЫ НАЧАЛА И ОКОНЧАНИЯ ПРОВЕДЕНИЯ ГОСУДАРСТВЕННОЙ ИСТОРИКО-КУЛЬТУРНОЙ ЭКСПЕРТИЗЫ. МЕСТО ПРОВЕДЕНИЯ ГОСУДАРСТВЕННОЙ ИСТОРИКО-КУЛЬТУРНОЙ ЭКСПЕРТИЗЫ. ЗАКАЗЧИК ГОСУДАРСТВЕННОЙ ИСТОРИКО-КУЛЬТУРНОЙ ЭКСПЕРТИЗЫ

Таблица 1

Дата начала проведения государственной историко-культурной экспертизы	28 сентября 2026 года
Дата окончания проведения государственной историко-культурной экспертизы	01 ноября 2026 года

Место проведения государственной историко-культурной экспертизы	1. Россия, Курская область [1]; 2. Россия, Курская область, г. Курск, ул. Белинского, 29[2]; 3. Россия, Курская область, г. Курск, Красная площадь, 8[3]; 4. Россия, Ивановская область, г. Иваново[4]
Заказчик государственной историко-культурной экспертизы	Областное бюджетное учреждение культуры «Инспекция по охране и использованию объектов культурного наследия (памятников истории культуры) Курской области»
Основание для проведения государственной историко-культурной экспертизы	Контракт от 28.09.2026 № 0744200000226007227 проведение государственной историко-культурной экспертизы, обосновывающее принятие решения регионального органа охраны объектов культурного наследия о включении выявленных объектов культурного наследия, в Единый государственный реестр объектов культурного наследия (памятников истории и культуры) народов Российской Федерации
Отношения эксперта государственной историко-культурной экспертизы и Заказчика	Эксперт государственной историко-культурной экспертизы: -не имеет родственных связей с Заказчиком экспертизы (его должностным лицом или работником) (дети, супруги и родители, полнородные и неполнородные братья и сестры (племянники и племянницы), двоюродные братья и сестры, полнородные и неполнородные братья и сестры родителей заказчика (его должностного лица или работника) (дяди и тети); -не состоит в трудовых отношениях с Заказчиком;

[1] Субъект России, в котором проводится экспертиза;
[2] Местоположение объекта экспертизы по документам государственного учета;
[3] Местоположение заказчика;
[4] Местоположение эксперта и место оформления заключения.

	-не имеет долговых или иных имущественных обязательств перед Заказчиком; -не владеет ценными бумагами, акциями (долями участия, паями в уставных капиталах) Заказчика; -не заинтересован в результатах исследований и решений, вытекающих из настоящего заключения экспертизы, с целью получения выгоды в виде денег, ценностей, иного имущества, услуг имущественного характера или имущественных прав для себя или третьих лиц

СВЕДЕНИЯ ОБ ЭКСПЕРТЕ ГОСУДАРСТВЕННОЙ ИСТОРИКО-КУЛЬТУРНОЙ ЭКСПЕРТИЗЫ

Таблица 2

Фамилия, имя и отчество	Свешникова Алла Александровна
Образование	Высшее (юридическое/специальное)
Специальность	Юрист (специальность: Юриспруденция); г. Владимир (Федеральное государственное бюджетное образовательное учреждение высшего профессионального образования «Владимирский государственный университет имени Александра Григорьевича и Николая Григорьевича Столетовых»); 2012 г.; Специалист (программа профессиональной переподготовки «Сохранение объектов культурного наследия» с правом на ведение профессиональной деятельности в сфере сохранения объектов культурного наследия)»; г. Тюмень; (Автономная некоммерческая организация дополнительного профессионального

	образования Академия современных технологий); 2025 г.
Учёная степень (звание)	отсутствует
Стаж работы	14 лет в сфере сохранения, использования, популяризации и государственной охраны объектов культурного наследия (в т.ч. в органе государственной власти субъекта Российской Федерации в области сохранения, использования, популяризации и государственной охраны объектов культурного наследия)
Место работы, должность	Государственное бюджетное учреждение культуры Владимирской области «Государственный центр по сохранению, использованию и реставрации объектов культуры и культурного наследия», главный специалист отдела учета и использования объектов культурного наследия
Реквизиты решения Министерства культуры Российской Федерации об аттестации эксперта	Приказ Министерства культуры Российской Федерации от 15.10.2025 № 1838 «Об аттестации экспертов по проведению государственной историко-культурной экспертизы»
Объекты экспертизы	а) выявленные объекты культурного наследия в целях обоснования целесообразности включения данных объектов в реестр; б) документы, обосновывающие включение объектов культурного наследия в реестр
Полное и сокращенное (при наличии) наименования юридического лица, в трудовых отношениях с которым состоит эксперт, его организационно-правовая форма, место нахождения,	Общество с ограниченной ответственностью «Бюро историко-культурной экспертизы» (сокращенное наименование отсутствует). Организационно-правовая форма: юридическое лицо - общество с ограниченной ответственностью. Местонахождение (юридический и фактический адрес) общества с ограниченной

идентификационный номер налогоплательщика - в случае проведения экспертизы экспертами, состоящими в трудовых отношениях с юридическим лицом, с которым заключен договор	ответственностью «Бюро историко-культурной экспертизы»: 153038, Ивановская область, г. Иваново, 2-я Стременная ул., д. 3. Идентификационный номер налогоплательщика - общества с ограниченной ответственностью «Бюро историко-культурной экспертизы»: 3700037259

СВЕДЕНИЯ ОБ ЭКСПЕРТНОЙ ОРГАНИЗАЦИИ

Экспертная организация (юридическое лицо, в трудовых отношениях с которым состоят не менее 3 экспертов государственной историко-культурной экспертизы): Общество с ограниченной ответственностью «Бюро историко-культурной экспертизы» (сокращенное наименование отсутствует).

Организационно-правовая форма: юридическое лицо - общество с ограниченной ответственностью.

Местонахождение (юридический и фактический адрес) общества с ограниченной ответственностью «Бюро историко-культурной экспертизы»: 153038, Ивановская область, г. Иваново, 2-я Стременная ул., д. 3.

Идентификационный номер налогоплательщика (ИНН) - общества ограниченной ответственностью (ООО) «Бюро историко-культурной экспертизы»: 3700037259.

В экспертной организации трудоустроены три эксперта государственной историко-культурной экспертизы, что соответствует требованиям пункта 2 Положения о государственной историко-культурной экспертизе, утвержденного постановлением Правительства Российской Федерации от 25.04.2024 № 530.

ИНФОРМАЦИЯ О ТОМ, ЧТО В СООТВЕТСТВИИ С ЗАКОНОДАТЕЛЬСТВОМ РОССИЙСКОЙ ФЕДЕРАЦИИ ЭКСПЕРТ ГОСУДАРСТВЕННОЙ ИСТОРИКО-КУЛЬТУРНОЙ ЭКСПЕРТИЗЫ НЕСЕТ ОТВЕТСТВЕННОСТЬ ЗА ДОСТОВЕРНОСТЬ СВЕДЕНИЙ, ИЗЛОЖЕННЫХ В ЗАКЛЮЧЕНИИ

Я, нижеподписавшийся эксперт государственной историко-культурной экспертизы Свешникова Алла Александровна, признаю свою ответственность:

-за соблюдение принципов проведения государственной историко-культурной экспертизы, установленных статьей 29 Федерального закона от 25.06.2002 № 73-ФЗ «Об объектах культурного наследия (памятниках истории и культуры) народов Российской Федерации» (научной обоснованности, объективности и законности; презумпции сохранности объекта культурного наследия при любой намечаемой хозяйственной деятельности; соблюдения требований безопасности в отношении объекта культурного наследия; достоверности и полноты информации, предоставляемой заинтересованным лицом на историко-культурную экспертизу; независимости экспертов; гласности);

-за достоверность сведений, изложенных в заключении историко-культурной экспертизы;

-за обеспечение объективности, всесторонности и полноты проводимых исследований, обоснованности выводов, обеспечение конфиденциальности полученной при проведении экспертизы информации;

-за самостоятельность оценивания результатов исследований, полученных лично, а также за точность формулировок выводов в пределах своей компетенции.

ЦЕЛЬ ГОСУДАРСТВЕННОЙ ИСТОРИКО-КУЛЬТУРНОЙ ЭКСПЕРТИЗЫ

Обоснование включения в единый государственный реестр объектов культурного наследия (памятников истории и культуры) народов Российской Федерации выявленного объекта культурного наследия «Дом жилой», кон. XIX - нач. XX вв., Курская область, г. Курск, ул. Белинского, 29 и определение категории историко-культурного значения.

ОБЪЕКТЫ ГОСУДАРСТВЕННОЙ ИСТОРИКО-КУЛЬТУРНОЙ ЭКСПЕРТИЗЫ

1) Выявленный объект культурного наследия «Дом жилой», кон. XIX - нач. XX вв., Курская область, г. Курск, ул. Белинского, 29, в целях обоснования целесообразности включения в единый государственный реестр объектов культурного наследия (памятников истории и культуры) народов

Российской Федерации (далее также – объект экспертизы);

2) Документы и документация, обосновывающие включение выявленного объекта культурного наследия «Дом жилой», кон. XIX - нач. XX вв., Курская область, г. Курск, ул. Белинского, 29 в единый государственный реестр объектов культурного наследия (памятников истории и культуры) народов Российской Федерации и определение категории историко-культурного значения.

ОПРЕДЕЛЕНИЯ, ТЕРМИНЫ И СОКРАЩЕНИЯ, ПРИМЕНЯЕМЫЕ В ГОСУДАРСТВЕННОЙ ИСТОРИКО-КУЛЬТУРНОЙ ЭКСПЕРТИЗЕ

Объект культурного наследия (памятник истории и культуры) народов Российской Федерации - объекты недвижимого имущества (включая объекты археологического наследия) и иные объекты с исторически связанными с ними территориями, произведениями живописи, скульптуры, декоративно-прикладного искусства, объектами науки и техники и иными предметами материальной культуры, возникшие в результате исторических событий, представляющие собой ценность с точки зрения истории, археологии, архитектуры, градостроительства, искусства, науки и техники, эстетики, этнологии или антропологии, социальной культуры и являющиеся свидетельством эпох и цивилизаций, подлинными источниками информации о зарождении и развитии культуры.

Единый государственный реестр объектов культурного наследия (памятников истории и культуры) народов Российской Федерации (далее - реестр) - государственная информационная система, подключаемая к инфраструктуре, обеспечивающей информационно-технологическое взаимодействие информационных систем, используемых для предоставления государственных и муниципальных услуг в электронной форме, и включающую в себя банк данных, единство и сопоставимость которых обеспечиваются за счет общих принципов формирования реестра, методов и формы ведения реестра. Сведения, содержащиеся в реестре, являются основными источниками информации об объектах культурного наследия и их территориях, а также о зонах охраны объектов культурного наследия, защитных зонах объектов культурного наследия при формировании и ведении государственных информационных систем обеспечения градостроительной деятельности, иных информационных систем или банков данных, использующих (учитывающих) данную информацию.

Территория объекта культурного наследия - территория, непосредственно занятая данным объектом культурного наследия и (или) связанная с ним исторически и функционально, являющаяся его неотъемлемой частью и установленная в соответствии с настоящей статьей.

Подлинность объектов культурного наследия - качество, подтверждаемое наличием материальных особенностей (элементов, свидетельств), отражающих этапы создания и формирования объекта, историческая достоверность которых документально и научно обоснована.

Предмет охраны объекта культурного наследия - особенности объекта культурного наследия, в том числе выявленного, произвольное изменение или утрата которых наносит вред объекту культурного наследия.

Памятники градостроительства и архитектуры - архитектурные ансамбли и комплексы, исторические центры, кварталы, площади, улицы, остатки древней планировки и застройки городов и других населенных пунктов; сооружения гражданской, жилой, промышленной, военной, культовой архитектуры, народного зодчества, а также связанные с ними произведения монументального, изобразительного, декоративно-прикладного и садово-паркового искусства, природные ландшафты.

Объемно-пространственная композиция - взаимодействие внешних объемных и пространственных составляющих памятника, сложившихся как результат замысла автора, следования традиции и других подобных факторов, а также в результате признанных исторически ценными трансформаций первоначального замысла.

Штукатурная отделка - работы по сохранению внешнего и внутреннего декоративно-защитного слоя поверхностей объекта культурного наследия с использованием специальных растворов.

Историко-градостроительная среда - совокупность элементов исторической застройки, планировки и ландшафта, включая масштаб, структуру, форму и стилистические качества застройки, элементы и характер благоустройства территории, иные характеристики среды, обладающие исторической, градостроительной, архитектурной ценностью.

Архитектурные акценты (локальные архитектурные акценты) - отдельные сооружения или части сооружений (здание, часть здания, сооружение, скульптура), выделяющиеся композиционно или стилистически в окружающей застройке на фоне других элементов среды.

Дух места - материальные и нематериальные, физические и духовные элементы, которые придают территории ее индивидуальный характер, смысл,

эмоциональность.

ПЕРЕЧЕНЬ
ДОКУМЕНТОВ, ПРЕДСТАВЛЕННЫХ ЗАКАЗЧИКОМ ИЛИ ПОЛУЧЕННЫХ ЭКСПЕРТОМ САМОСТОЯТЕЛЬНО

-Письмо Управления по государственной охране объектов культурного наследия Курской области от 09.10.2026 № 04.3-01.1-25/3068;

-Письмо Комитета архитектуры и градостроительства города Курска от 07.10.2026 № 01.6-26-624-01901 «Направление информации»;

-Письмо ОБУ «Центр государственной кадастровой оценки Курской области» от 29.09.2026 № 04.1.2-06-23/21294-21343;

-Письмо ОКУ «Государственный архив Курской области» от 07.10.2026 № 07-12/1019-2026/Т;

-Список вновь выявленных объектов, представляющих историческую, научную, художественную или иную культурную ценность, Курской области от 16.01.1995;

-Материалы по инвентаризации памятников истории и культуры. Курск. Инв. № 1 с 31.08.1992 по 31.12.1995;

-Материалы по инвентаризации памятников истории и культуры. Курск. Инв. № 2 с 31.08.1992 по 31.12.1995;

-Решение Исполнительного комитета Курского областного Совета народных депутатов от 15.03.1990 № 78 «Об установлении Зон охраны памятников истории и культуры г. Курска»;

-Проект зон охраны памятников истории и культуры г. Курска. Книга I. Пояснительная записка. Шифр 527/5. Курск – 1987 г. (Архивный номер 9393);

-Архивное дело выявленного объекта культурного наследия «Дом жилой, кон. XIX - нач. XX вв.», Курская область, г. Курск, ул. Белинского, 29 № 98:

-акт натурального визуального обследования и фотофиксации объекта культурного наследия от 28.05.2019 № 50;

-акт натурального визуального обследования и фотофиксации объекта культурного наследия от 25.12.2018 № 50;

-акт проведения осмотра выявленного объекта культурного наследия «Дом жилой, кон. XIX-нач. XX вв.», расположенного по адресу: Курская область, г. Курск, ул. Белинского, 29 от 18.05.2018 № 59;

-материалы по уточнению плана г. Курска (поуличные списки

государственных и частных домовладений с разбивкой по районам и закреплением новых №№);

-Выписка из ЕГРН на здание от 06.10.2026 № КУВИ-001/2026-136200313;

-Технический паспорт по состоянию на 11.08.2008;

-Контракт от 28.09.2026 № 0744200000226007227 проведение государственной историко-культурной экспертизы, обосновывающее принятие решения регионального органа охраны объектов культурного наследия о включении выявленных объектов культурного наследия, в Единый государственный реестр объектов культурного наследия (памятников истории и культуры) народов Российской Федерации.

СВЕДЕНИЯ ОБ ОБСТОЯТЕЛЬСТВАХ, ПОВЛИЯВШИХ НА ПРОЦЕСС ПРОВЕДЕНИЯ И РЕЗУЛЬТАТЫ ГОСУДАРСТВЕННОЙ ИСТОРИКО-КУЛЬТУРНОЙ ЭКСПЕРТИЗЫ

Обстоятельства, повлиявшие на процесс проведения и результаты государственной историко-культурной экспертизы, отсутствуют.

СВЕДЕНИЯ О ПРОВЕДЕННЫХ ИССЛЕДОВАНИЯХ С УКАЗАНИЕМ ПРИМЕНЕННЫХ МЕТОДОВ, ОБЪЕМА И ХАРАКТЕРА ВЫПОЛНЕННЫХ РАБОТ И ИХ РЕЗУЛЬТАТОВ

1) Эксперт государственной историко-культурной экспертизы в процессе проведения экспертизы руководствовался следующими нормами права:

1.1. Градостроительный кодекс Российской Федерации;

1.2. Земельный кодекс Российской Федерации;

1.3. Федеральный закон от 25.06.2002 № 73-ФЗ «Об объектах культурного наследия (памятниках истории и культуры) народов Российской Федерации»;

1.4. Положение о государственной историко-культурной экспертизе, утвержденное постановлением Правительства Российской Федерации от 25.04.2024 № 530;

1.5. Положение о едином государственном реестре объектов культурного наследия (памятников истории и культуры) народов Российской

Федерации», утвержденное приказом Минкультуры России от 03.10.2011 № 954;

1.6. Требования к составлению проектов границ территорий объектов культурного наследия, утвержденные приказом Минкультуры России от 04.06.2015 № 1745;

1.7. Порядок аттестации экспертов по проведению государственной историко-культурной экспертизы, приостановления и лишения аттестации экспертов по проведению государственной историко-культурной экспертизы, включающего в себя в том числе требования к кандидатам на получение статуса эксперта по проведению государственной историко-культурной экспертизы, утвержденный приказом Минкультуры России от 01.04.2025 № 582;

1.8. Порядок определения предмета охраны объекта культурного наследия, включенного в единый государственный реестр объектов культурного наследия (памятников истории и культуры) народов Российской Федерации в соответствии со статьей 64 Федерального закона от 25 июня 2002 г. № 73-ФЗ «Об объектах культурного наследия (памятниках истории и культуры) народов Российской Федерации», утвержденный приказом Минкультуры России от 13.01.2016 № 28;

1.9. Закон Курской области от 29.12.2005 № 120-ЗКО «Об объектах культурного наследия Курской области».

2) Эксперт государственной историко-культурной экспертизы в процессе проведения экспертизы учитывал следующие нормы мягкого права:

2.1. Письмо Минкультуры России от 28.02.2017 № 49-01.1-39-НМ «О направлении Методических рекомендаций по отнесению историко-культурных территорий к объектам культурного наследия в виде достопримечательного места»;

2.2. Письмо Минкультуры России от 11.04.2017 № 106-01.1-39-01 «О возможности изменения ранее установленных предметов охраны объектов культурного наследия»;

2.3. Письмо Минкультуры России от 22.02.2017 № 45-01.1-39-НМ «О направлении Методических рекомендаций по эксплуатации объектов культурного наследия (памятников истории и культуры)»;

2.4. Письмо Минкультуры России от 30.09.2022 № 19315-12-02@ «О порядке оформления заключений»;

2.5. Письмо Минкультуры России от 22.07.2026 № 13048-12-02@ «О персональных данных».

3) Эксперт государственной историко-культурной экспертизы:

3.1. Выполнил натурный осмотр выявленного объекта культурного наследия «Дом жилой», кон. XIX - нач. XX вв., Курская область, г. Курск, ул. Белинского, 29, осуществил фотофиксацию;

3.2. Провел консультации со специалистами в области охраны объектов культурного наследия, музейного и библиотечного дела;

3.3. Изучил картографический и кадастровый материал;

3.4. С участием квалифицированного кадастрового инженера внес предложения относительно сведений о границах территории объекта экспертизы, включая графическое описание местоположения этих границ, перечень координат характерных точек этих границ в системе координат, установленной для ведения Единого государственного реестра недвижимости;

3.5. Проанализировал ценность выявленного объекта культурного наследия «Дом жилой», кон. XIX - нач. XX вв., Курская область, г. Курск, ул. Белинского, 29 с применением следующих материалов и методов:

а) Метод натурного (визуального) исследования (наблюдения, сравнения);

б) Метод камерального исследования (анализа) сведений (документов);

в) Материалы «Теоретические и методические основы реставраций архитектурного и исторического наследия» (О.И. Пруцин);

г) Материалы «Методические указания по определению предмета охраны для объектов, предложенных к включению в реестр объектов культурного наследия, выявленных объектов культурного наследия и объектов культурного наследия федерального и регионального значения (памятников истории и культуры)» (авторский коллектив: И.С. Кудимов, А.С. Щенков, А.Л. Баталов, Л.И. Лифшиц и др.);

3.6. Исследовал материалы, поступившие от заинтересованных лиц, дал им оценку и приобщил к настоящему заключению.

4) Эксперт государственной историко-культурной экспертизы ставит задачи:

4.1. Решить вопрос относительно историко-архитектурной, художественной, научной и мемориальной ценности выявленного объекта культурного наследия «Дом жилой», кон. XIX - нач. XX вв., Курская область, г. Курск, ул. Белинского, 29.

4.2. Определить категорию историко-культурного значения, типологию и вид, определить наименование, предмет охраны, границы территории в

порядке и объеме, предусмотренных нормами действующего законодательства.

5) Эксперт государственной историко-культурной экспертизы в процессе экспертизы провел изучение комплекса данных (архивных и библиографических материалов, технической и иной документации) по объекту экспертизы, а также сопоставил документы с требованиями нормативных правовых актов в сфере государственной охраны объектов культурного наследия на предмет достаточности оснований для их применения.

6) На основании полученных результатов экспертом государственной историко-культурной экспертизы проведена оценка историко-культурной ценности объектов экспертизы на соответствие критериям объектов культурного наследия, установленным Федеральным законом от 25.06.2002 № 73-ФЗ «Об объектах культурного наследия (памятниках истории и культуры) народов Российской Федерации» (далее также - Федеральный закон «Об объектах культурного наследия») и на достаточность оснований для уточнения сведений. Исследования проведены в объёме, необходимом для принятия вывода государственной историко-культурной экспертизы.

7) Эксперт государственной историко-культурной экспертизы по результатам экспертизы изложил выводы государственной историко-культурной экспертизы и оформил акт государственной историко-культурной экспертизы. Акт государственной историко-культурной экспертизы подписал усиленной квалифицированной электронной подписью.

ФАКТЫ И СВЕДЕНИЯ, ВЫЯВЛЕННЫЕ И УСТАНОВЛЕННЫЕ В РЕЗУЛЬТАТЕ ПРОВЕДЕННЫХ ИССЛЕДОВАНИЙ

I. Камеральные исследования (анализ) сведений (документов)

1) Объект экспертизы отнесен к выявленным объектам культурного наследия на основании списка вновь выявленных объектов, представляющих историческую, научную, художественную или иную культурную ценность, Курской области от 16.01.1995.

2) Границы территории выявленного объекта культурного наследия «Дом жилой», кон. XIX - нач. XX вв., Курская область, г. Курск, ул. Белинского, 29 не установлены.

3) Предмет охраны выявленного объекта культурного наследия «Дом жилой», кон. XIX - нач. XX вв., Курская область, г. Курск, ул. Белинского, 29 не установлен.

4) Охранное обязательство собственника или иного законного владельца выявленного объекта культурного наследия «Дом жилой», кон. XIX - нач. XX вв., Курская область, г. Курск, ул. Белинского, 29 не установлено.

5) Исследованы материалы по инвентаризации памятников истории и культуры. Курск. Инв. № 1 и № 2 с 31.08.1992 по 31.12.1995, установлено, что объект экспертизы внесен в список вновь выявленных памятников истории и культуры Курской области, г. Курск[5], со следующими реквизитами:

Таблица 3

№	Наименование реквизита	Характеристика реквизита
1	Объект	«Дом жилой»
2	Типология	Жилая
3	Местонахождение	ул. Белинского, 29
4	Датировка	кон. XIX – нач. XX вв.
5	Автор, архитектор, скульптор, строитель	Данные отсутствуют
6	Форма собственности	ТОО фирма «Галантерея»
7	Современное использование	ТОО «Галантерея»
8	Характеристика территории	В искаженном виде
9	Материал	Кирпич
10	Высота (м)	8
11	Этажность	2
12	Техническое состояние	Удовлетворительное

6) Исследованы документы[6]:

-акт натурального визуального обследования и фотофиксации объекта культурного наследия от 28.05.2019 № 50;

[5] Материалы по инвентаризации памятников истории и культуры. Курск. Инв. № 1 с 31.08.1992 по 31.12.1995;

[6] Архивное дело выявленного объекта культурного наследия «Дом жилой, кон. XIX - нач. XX вв.», Курская область, г. Курск, ул. Белинского, 29 № 98;

-акт натурального визуального обследования и фотофиксации объекта культурного наследия от 25.12.2018 № 50;

-акт проведения осмотра выявленного объекта культурного наследия «Дом жилой, кон. XIX-нач. XX вв.», расположенного по адресу: Курская область, г. Курск, ул. Белинского, 29 от 18.05.2018 № 59.

Установлено:

Дата создания объекта кон. XIX-нач. XX вв. Двухэтажное, кирпичное здание, прямоугольное в плане. Архитектурный стиль - эклектика. С юго-восточной стороны пристроено помещение (более позднего периода).

Главный фасад выходит на ул. Белинского и формирует линию застройки. Декор главного фасада представлен пилястрами, которые разделяют фасад на две части. Основной декор здания приходится на центральную часть, обозначенную ризалитом, первый этаж декорирован рустом. Так же по периметру этажа фасад разделен межэтажным карнизом простой профилировки. На первом этаже есть фальшь окно, для поддержания основной композиции. Над окнами первого и второго этажей с верху и снизу декоративные филенки. Здание по всему периметру венчает многоуровневый карниз простой профилировки.

Окна прямоугольные, проемы обрамлены наличниками. На левой части центрального фасада находится встроенная в фасад роль дверь.

На служебных фасадах декор отсутствует, форма окон главным образом повторяет форму окон на парадном фасаде.

По колористическому решению здание выполнено в двух цветах (бежевый и белый). Архитектурные элементы выделены белым цветом. Кровля четырехскатная на деревянных стропилах. На фасаде здания имеется системы кондиционирования что искажает облик памятника.

Общее состояние удовлетворительное. Фундамент здания - не обследовался, отмостка по всему периметру здания. Стены - кирпичные, оштукатурены. Перегородки - деревянные. Кровля - металлическая.

Инженерные коммуникации: отопление - центральное, канализация, водопровод - центральные. Электроосвещение присутствует. Перекрытие отопленное. Двери - металлические, деревянные, современные. Живопись отсутствует. Предметы прикладного искусства, имеющие историческую ценность, отсутствуют. Окружающая территория не благоустроена.

7) Исследованы материалы по уточнению плана г. Курска[7], установлено:

-владельцами дома № 29 по улице Белинского-Пастуховской по состоянию на июнь-июль 1928 г. являлись наследники Лавровы (основание ГАКО Ф.Р.866 оп.1 д.266 л.111, 111об.).

-владельцем дома № 29(?) по ул. Пастуховская (Белинского)[8] в 1898 являлся Лавров Григорий Иванович (основание ГАКО Ф.144 д.143 л.29);

-владельцем дома № 29(?) по ул. Пастуховская (Белинского)[9] в 1898 являлся Лавров Василий Петрович (основание ГАКО Ф.144 д.143 л.29).

8) Комитет архитектуры и градостроительства города Курска письмом от 07.10.2026 № 01.6-26-624-01901 «Направление информации» предоставил информацию из государственного адресного реестра об адресе объекта адресации (прилагается).

9) Исследован портал «Федеральная информационная адресная система»[10]. Выявленный объект культурного наследия «Дом жилой», кон. XIX - нач. XX вв., Курская область, г. Курск, ул. Белинского, 29 зарегистрирован по адресу:

-муниципальное деление: Курская область, городской округ город Курск, город Курск, улица Белинского, дом 29;

-административно-территориальное деление: Курская область, город Курск, улица Белинского, дом 29.

10) Исследован НСПД.

Земельный участок, в пределах которого расположен объект экспертизы поставлен на кадастровый учет: 46:29:102246:37, адрес: Курская обл., г. Курск, ул. Белинского, дом 29, площадь уточненная: 3 293 кв. м., форма собственности: частная, вид разрешенного использования: Деловое управление.

Исследована выписка из ЕГРН на здание от 06.10.2026 № КУВИ-001/2026-136200313. Объект экспертизы, как объект недвижимости, поставлен на кадастровый учет: 46:29:102246:177 (без координат границ), адрес: Курская область, г. Курск, ул. Белинского, д. 29, площадь общая: 394,7 кв. м. Наименование: административное, назначение: нежилое, завершение строительства: 1980 г. Сведения о включении объекта недвижимости в единый государственный реестр объектов культурного наследия (памятников истории

[7] Материалы по уточнению плана г. Курска (поуличные списки государственных и частных домовладений с разбивкой по районам и закреплением новых №№);
[8] Современный адрес г. Курск, ул. Белинского, № 29;
[9] Современный адрес г. Курск, ул. Белинского, № 29;
[10] fias.nalog.ru;

и культуры) народов Российской Федерации: Включен в реестр объектов культурного наследия или является выявленным объектом, 000000000000098, Памятник Дом жилой, кон. XIX-нач. XX вв., Список вновь выявленных объектов, представляющих историческую, научную, художественную или иную культурную ценность № б/н от 16-01-1995.

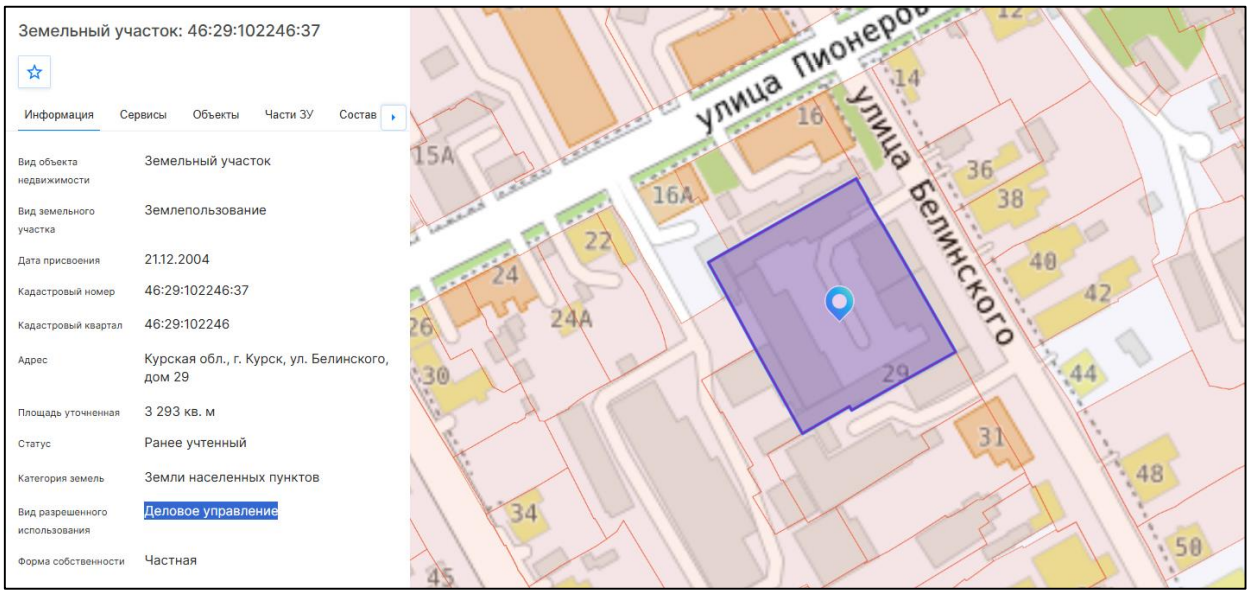


Рис. 1	Земельный участок, в пределах которого расположен объект экспертизы: 46:29:102246:37. Дата обращения 01.10.2026.

11) В ходе проведения государственной историко-культурной экспертизы исследован Геопортал Курской области. Информация об объекте экспертизы не выявлена.

12) Исследована карта объектов культурного наследия Курской области[11]. Объект экспертизы нанесен на карту города, как выявленный объект культурного наследия «Дом жилой», XIX - XX вв., Курская область, г. Курск, ул. Белинского, 29.

[11]Интерактивная карта https://карта-окн-курской-области.рф/. Дата обращения 01.10.2026.

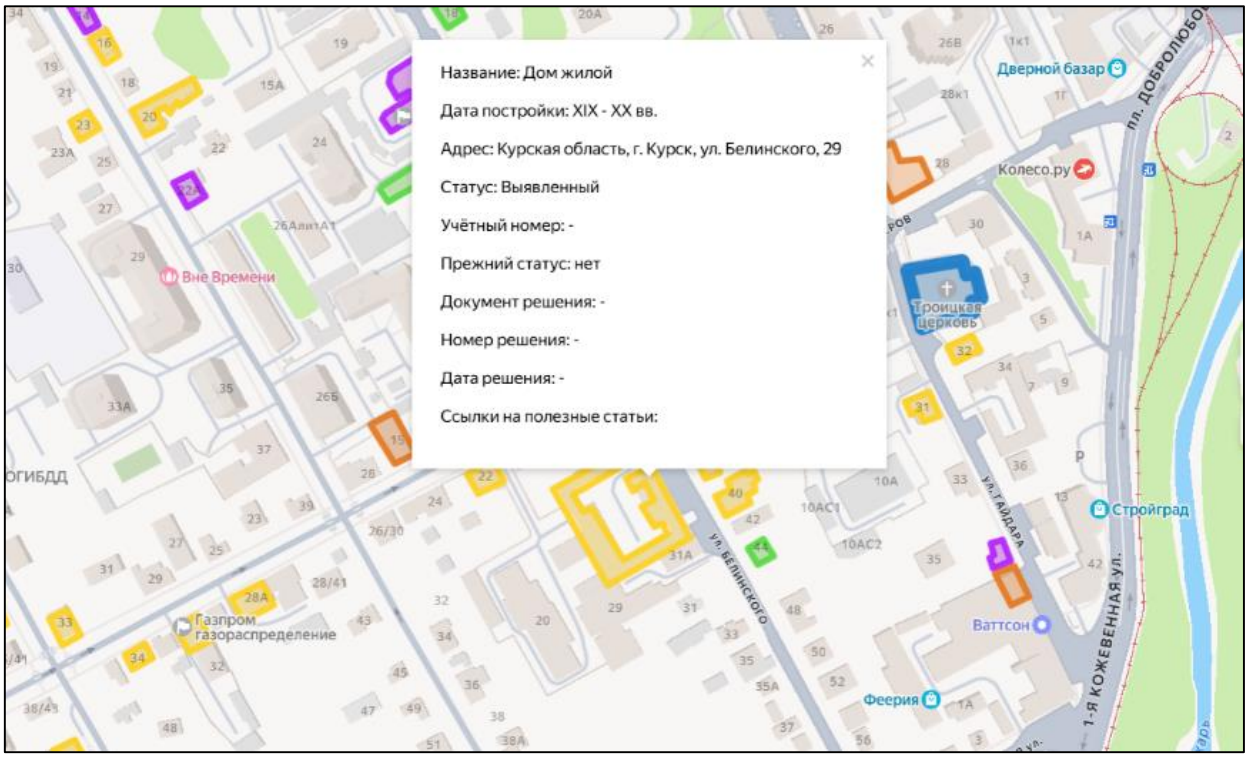


Рис. 2	Интерактивная карта Курской области. Находится в свободном доступе.

13) В ходе проведения государственной историко-культурной экспертизы исследованы сведения из Единого государственного реестра объектов культурного наследия (памятников истории и культуры) народов Российской Федерации. Исследование осуществлялось на портале «Открытые данные» Минкультуры России. Установлено, что объект культурного наследия какой-либо категории историко-культурного значения с наименованием выявленного объекта культурного наследия «Дом жилой», кон. XIX - нач. XX вв. по адресу: Курская область, г. Курск, ул. Белинского, 29, не зарегистрирован в ЕГРОКН.

14) Изучены оцифрованные библиографические источники, размещенные на следующих ресурсах: Российская государственная библиотека[12] - исследования оцифрованных источников не дали результатов относительно объекта экспертизы; Президентская библиотека имени Б.Н. Ельцина[13] - выявлен библиографический источник с упоминанием бывшего владельца объекта экспертизы:

-Курский адрес-календарь 1911[14]: купец Иван Васильевич Лавров имел на улице Пастуховской собственный дом.

[12] Электронный ресурс: https://www.rsl.ru/. Дата обращения 01.10.2026.
[13] Электронный ресурс: https://www.prlib.ru/. Дата обращения 01.10.2026.
[14] Курский адрес-календарь. Курск. Типо-Литография Губернского правления 1911 стр. 128

15) В ходе проведения государственной историко-культурной экспертизы исследована оцифрованная часть Музейного фонда России[15]. Исследование осуществлялось на портале «Открытые данные» Минкультуры России. Информация о выявленном объекте культурного наследия «Дом жилой», кон. XIX - нач. XX вв., Курская область, г. Курск, ул. Белинского, 29 не выявлена.

16) Исследованы планы Курской области разных лет, в частности: 1782 г., 1836 г., 1839 г., 1850 г., 1871 г., 1896 г., 1901 г., 1904 г., 1905 г., 1934 г., 1935 г.



Рис. 3	План Курска 1896 года с проектом трамвайных маршрутов. Находится в свободном доступе.

[15] Электронный ресурс: https://goskatalog.ru/portal/#/. Дата обращения 01.10.2026.

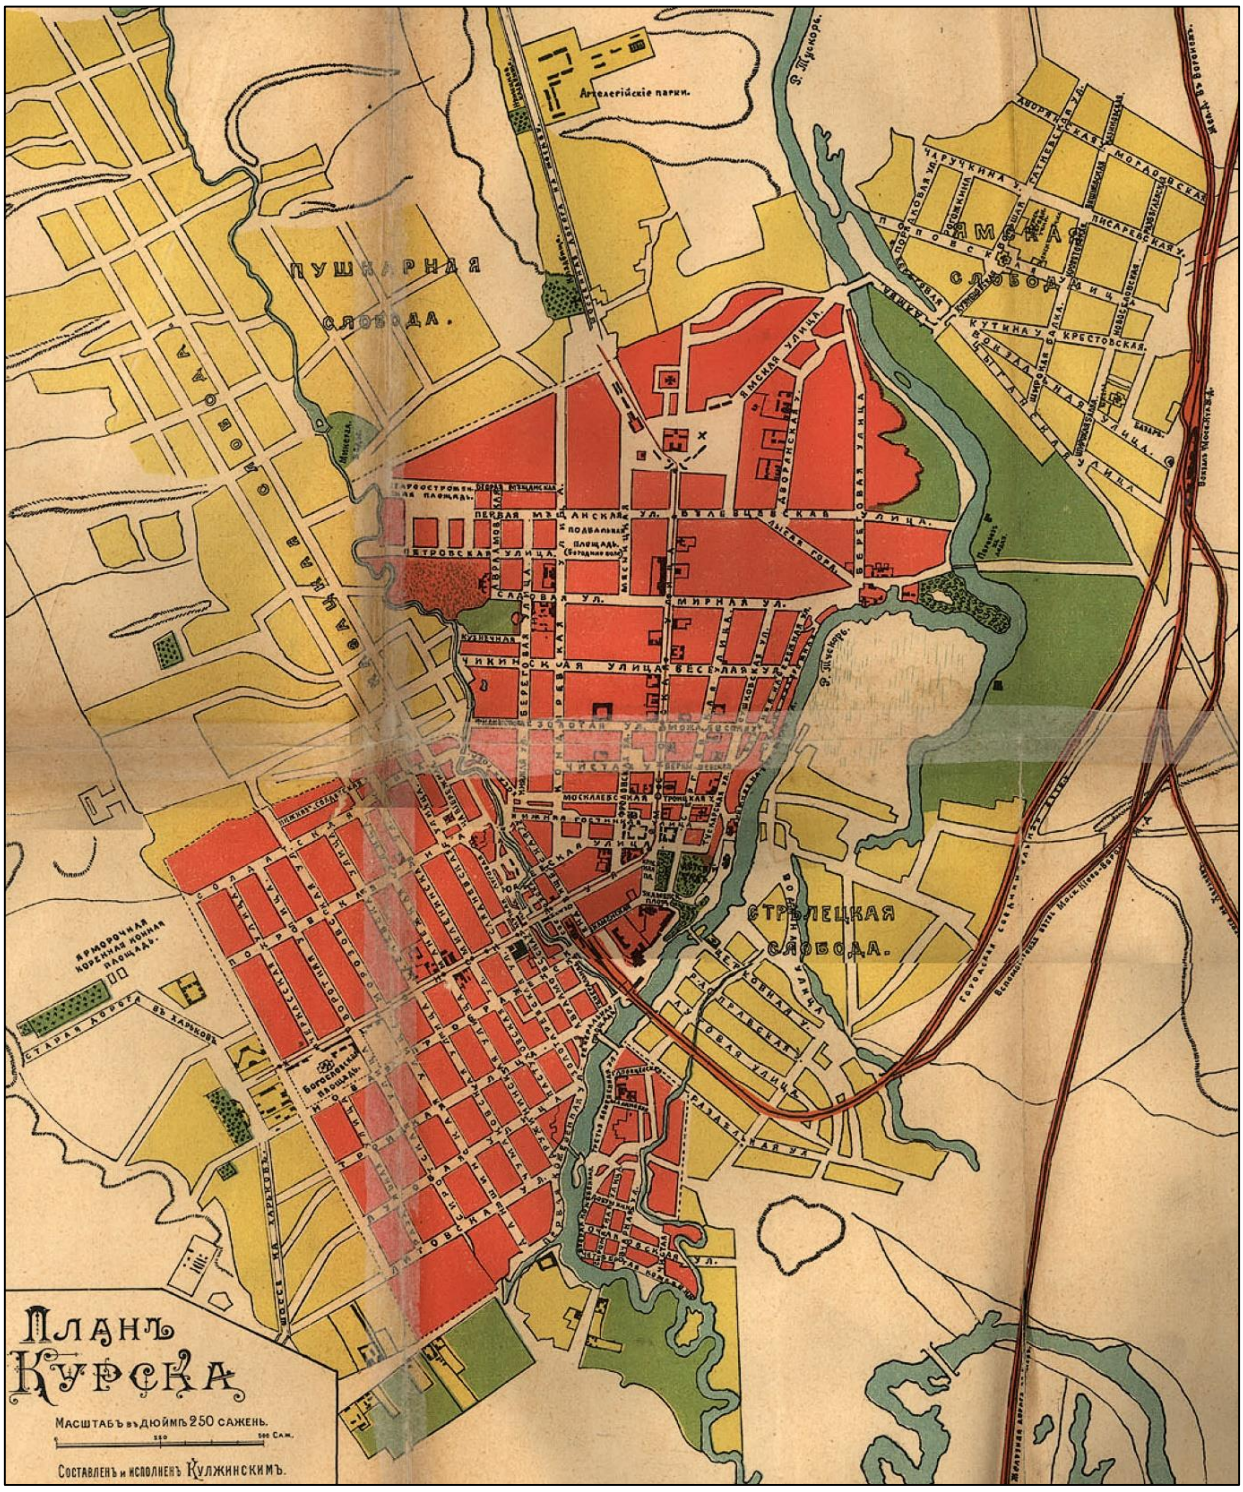


Рис. 4	План Курска 1901 года Кулжинского. Находится в свободном доступе.

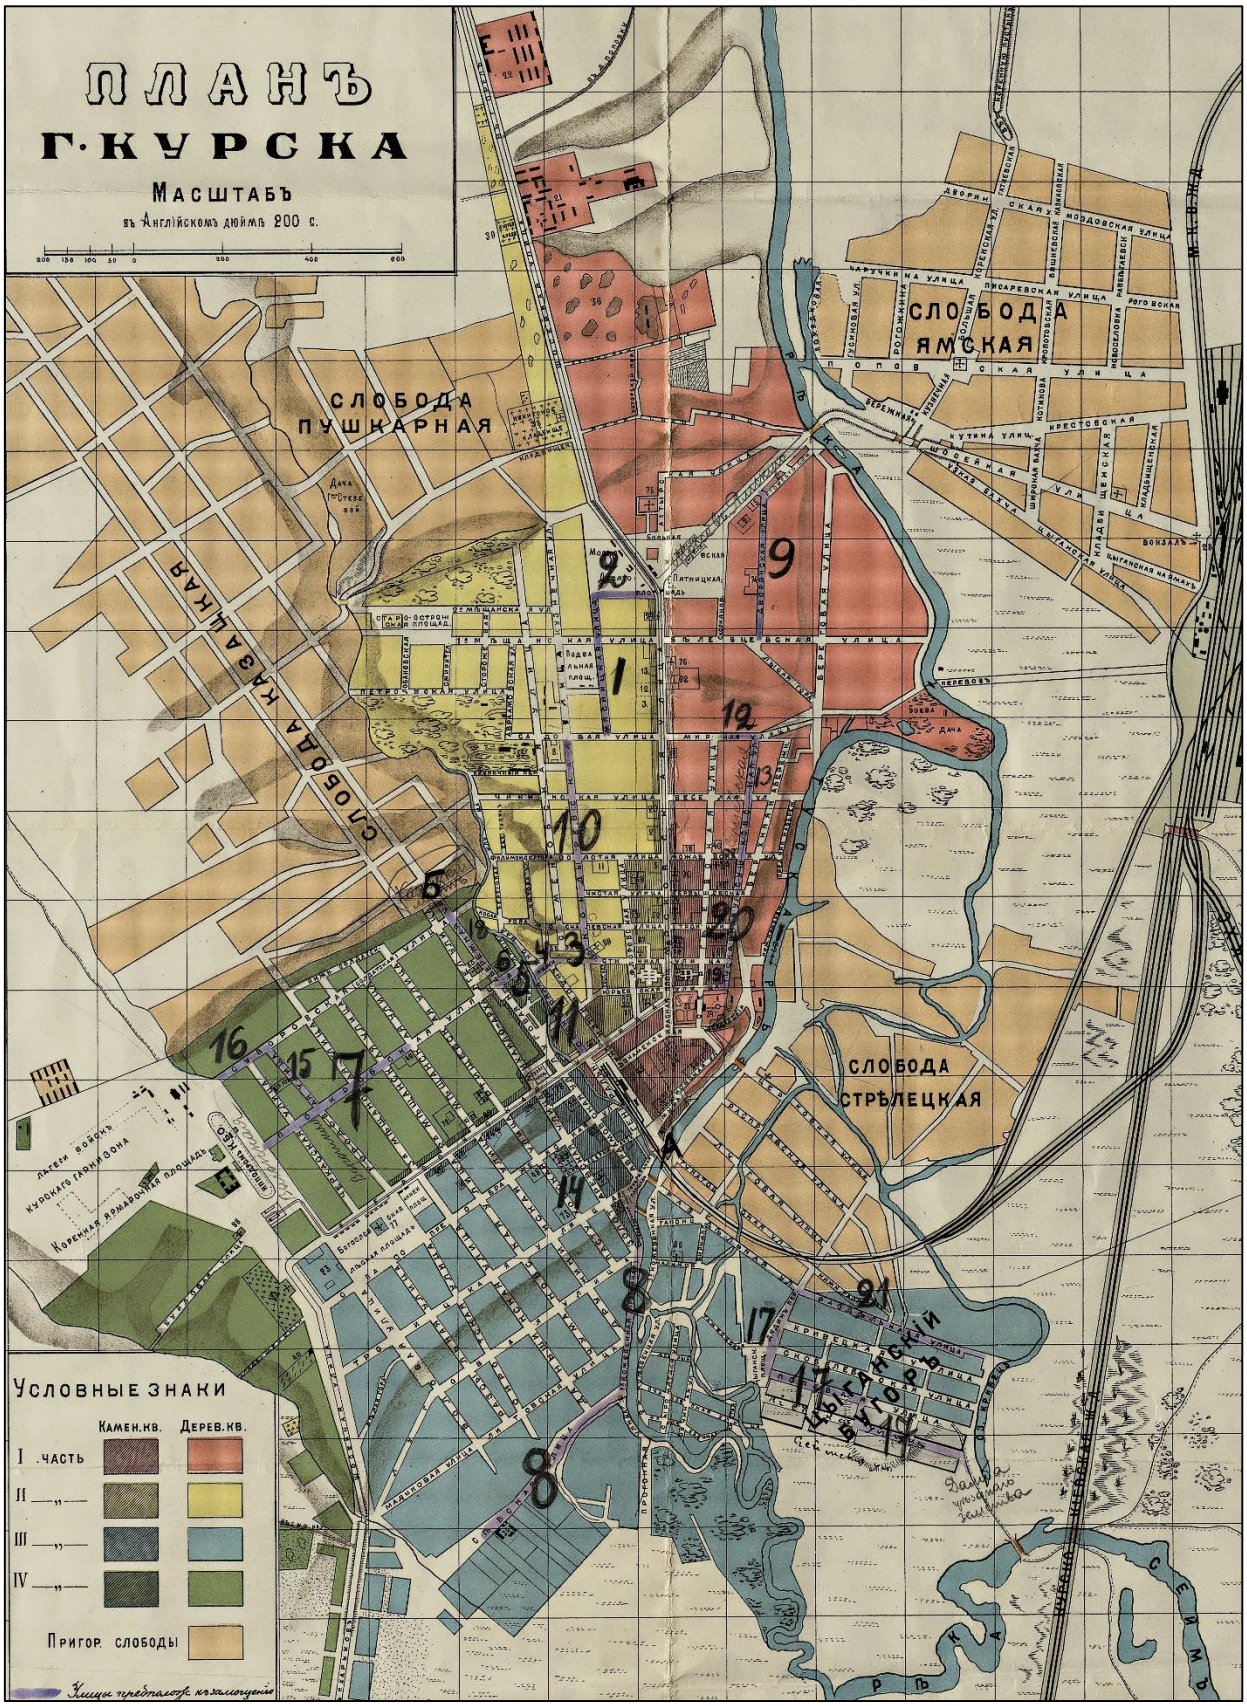


Рис. 5	Карта Курска 1904 года землемера Антонова. Находится в свободном доступе.



Рис. 6	План города Курска 1905 года. Находится в свободном доступе.

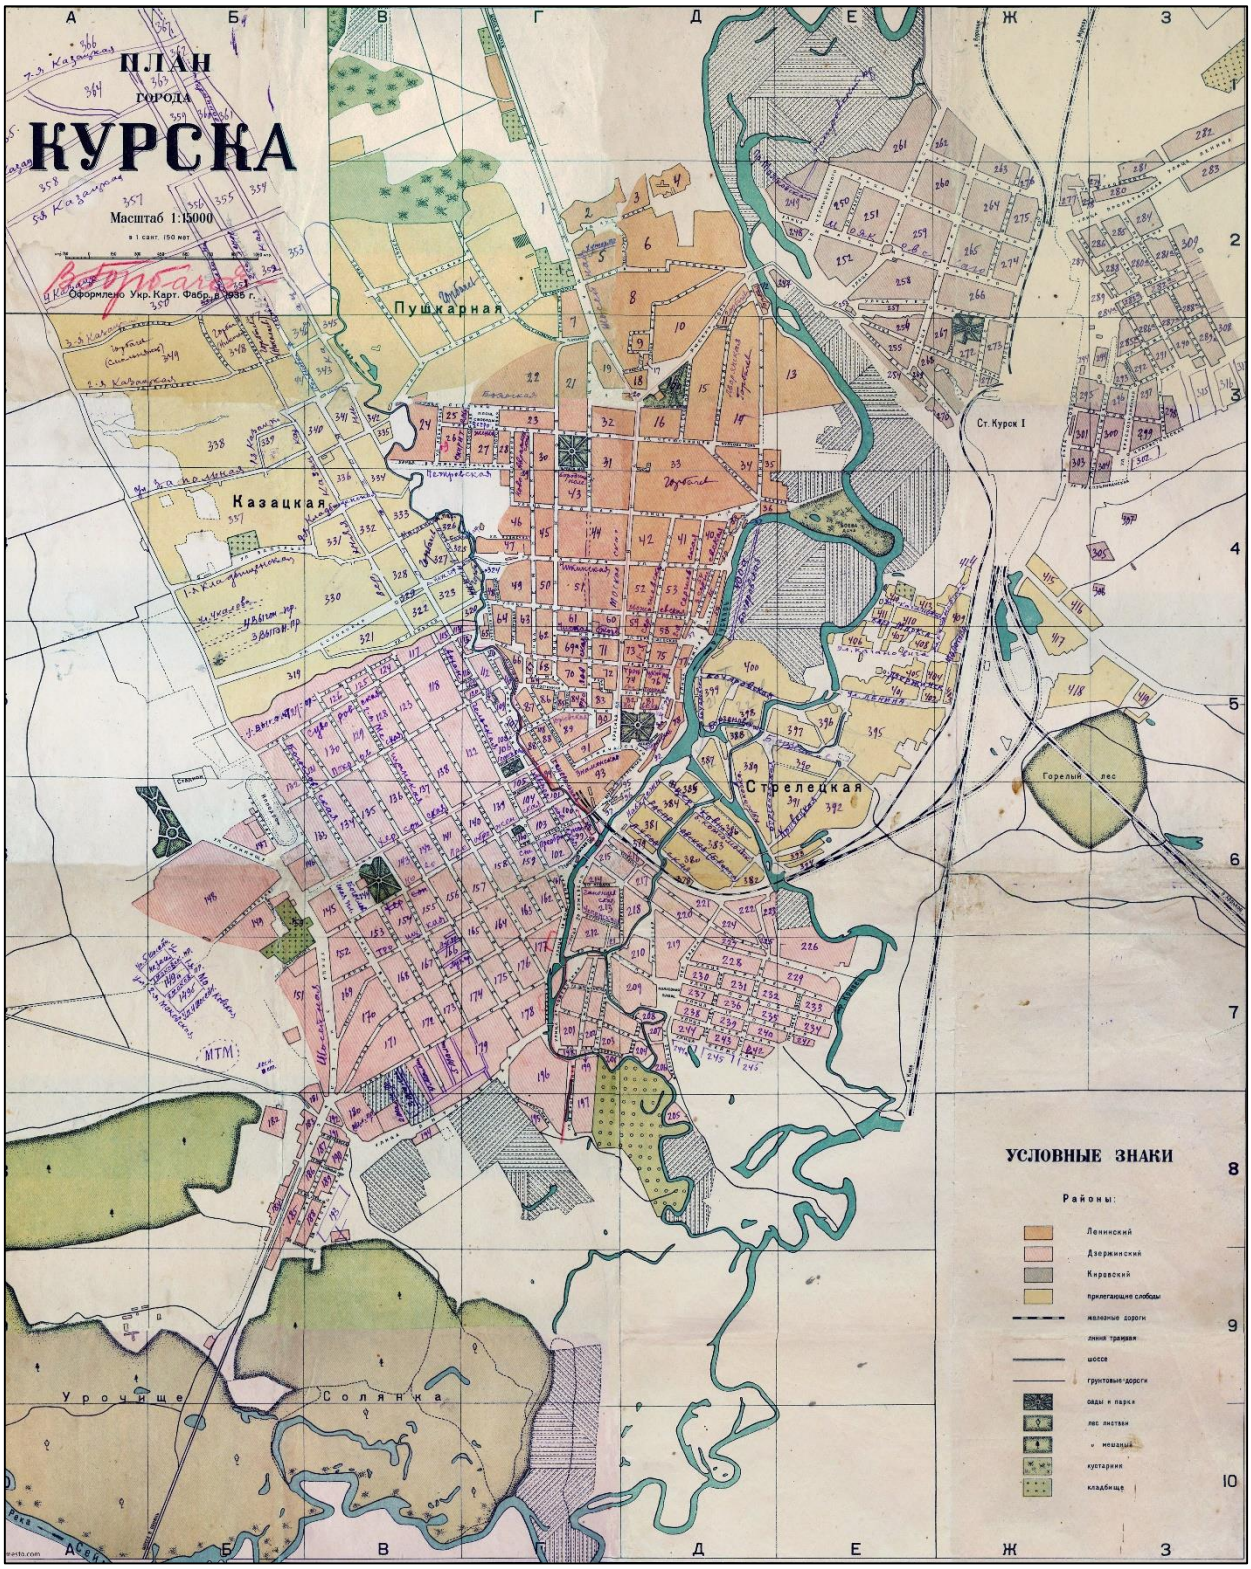


Рис. 7	План города Курска 1935 года. Находится в свободном доступе.

17) Совместно с ОБУК «Курская областная универсальная научная библиотека имени Н. Н. Асеева» выявлены и изучены библиографические источники:

-Бугров, Ю.А. Улицы и лица города Курска / Ю. Бугров. - Курск: Славянка, 2018. - 381, [2] с.: ил., план., портр., факс.;

-Донченко, Ю.В. Губернский Курск на старой открытке: книга-альбом / Ю. Донченко. - Курск: Планета, 2008. - 383 с.: ил. - Текст: непосредственный;

-История улиц города Курска / составитель Г.Н. Шеховцев. - Курск: Шеховцев Г.Н., 2000. - 112, [2] с., [40] л. ил.: ил. - Библиогр. в конце кн. - Текст: непосредственный. Из содержания на странице 72: *«На улице Белинского в доме № 29 была старинная усадьба купцов Лавровых – сейчас её занимает торговая база «Росгалантерея». Они занимались покупкой и продажей зерна, торговали мучными и кожевенными товарами»*;

-Плаксин, И.М. Старый Курск в акварелях И.И. Ликоренко / И.М. Плаксин, В.И. Склярук; Министерство культуры Курской области, Курский областной краеведческий музей. - Изд. 2-е, доп. и перераб. - Курск: ПОЛСТАР, 2024. - 111 с.: цв. ил., портр. - Текст: непосредственный;

-Склярук, В.И. Старые курские открытки: каталог иллюстрированных почтовых карточек 1899-1930 годов с объяснением видов города / В.И. Склярук, Н.Ф. Логачев, Ю.В. Озеров. - Курск: Пресс-Факт: Регион-Пресс, 2005. - 385 с.: ил., факс.; 30 см + 1 л. карт. -Текст: непосредственный;

-Степанов, В.Б. Красная площадь: путеводитель по историческому центру города Курска / В. Степанов. - Курск: КГПУ, 2002. 196 с.: ил. Текст: непосредственный;

-Степанов, В.Б. Пешком по городу: путеводители [по историческому центру города Курска] / В. Степанов. - Курск: Курск, 2006. - 366, [1] с.: ил. - Текст: непосредственный;

-Степанов, В.Б. Площадь Перекальского / В. Степанов. - Курск: Славянка, 2008. - 182, [1] с.: ил. - Библиогр: с. 173–178. - Текст: непосредственный;

-Холодова, Е.В. Зодчие Курского края XVII-XXI веков: иллюстрированный биографический словарь / Е. Холодова; Курский государственный университет. - Курск: Издательство КГУ: Крона, 2003. - 279 с.: ил., портр. - Текст: непосредственный.

18) В ходе архивных исследований экспертом самостоятельно исследована оцифрованная часть Архивного фонда России. Исследования осуществлялось на портале Архивы России по следующим направлениям: Центральный фондовый каталог (ЦФК)[16]; Государственный реестр

[16] Центральный фондовый каталог (ЦФК) – федеральная государственная информационная система, представляющая сведения о составе Архивного фонда Российской Федерации и предназначенная

уникальных документов; Электронные описи федеральных архивов; База данных рассекреченных дел и документов федеральных архивов. Архивные исследования не дали результатов в части документов и сведений относительно строительства (чертежей и планов), а также изображения объекта экспертизы.

18) В ходе архивных исследований экспертом самостоятельно исследована оцифрованная часть Архивного фонда России. Исследования осуществлялось на портале Архивы России по следующим направлениям: Центральный фондовый каталог (ЦФК)[17]; Государственный реестр уникальных документов; Электронные описи федеральных архивов; База данных рассекреченных дел и документов федеральных архивов. Архивные исследования не дали результатов в части документов и сведений относительно строительства (чертежей и планов), а также изображения объекта экспертизы.

19) ОКУ «Государственный архив Курской области» отказалось от проведения историко-архивных исследований (письмо от 07.10.2026 № 07-12/1019-2026/Т) (прилагается).

20) Историческая справка.

20.1. Курск.

Северяне-семичи были оседлым земледельческим населением, которое установило широкие торговые контакты (по водным путям) с соседними народами и государственными образованиями. Северяне не имели над собой никакой центральной власти, все важные дела решали сообща в народном собрании. По свидетельству «Памятной книжки» города Курска, северяне проживали в лесах и исповедовали языческую религию[18].

Свое название город обрел от близлежащей реки Кур. Суффикс «-ск» обычно присутствует в названии укрепленных поселений, городов княжеской принадлежности. Перевод имени города, следующий: «город, основанный по воле князей, на речке Куре»[19].

для информационного обеспечения пользователей архивными документами. Дата обращения 01.10.2026.

[17] Центральный фондовый каталог (ЦФК) – федеральная государственная информационная система, представляющая сведения о составе Архивного фонда Российской Федерации и предназначенная для информационного обеспечения пользователей архивными документами. Дата обращения 14.08.2026.

[18] Памятная книжка Курской губернии на 1860 год. Курск, 1860. С. 19.

[19] Щавелев С.П. 1150: юбилей Российской государственности. От «призвания варягов» до основания житийно-летописного города Курска. Курск, 2012. с. 26.

Единое мнение о дате основания Курска в исторической науке отсутствует. Автор первой книги по истории края Сергей Иванович Ларионов полагает, что Курск был основан князем Владимиром в 990 г. Советский исследователь Г.Н. Анпилогов считает примерными датами основания Курска 982-983 годы, а именно вскоре после похода Владимира Святославовича на вятичей[20]. По мнению специалиста по отечественной историографии С.П. Щавелева город возник в середине 1020 гг. во время правления Мстислава[21].

Первое упоминание Курска было найдено в житии Преподобного Феодосия Печерского и относится к 1032 г.

В источниках существует еще одно упоминание Курска в связи с именем Феодосия Печерского. В «Патерике Печерском» написано, что начальник города Курска, узнав о благой жизни Феодосия, поручил ему следить за своей церковью в городе[22].

На основании жития Феодосия Печерского, исследователь С.П. Щавелев делает предположение о виде первоначальной застройки Курска. В городе находилась общегородская церковь с хозяйственными пристройками. Внутри стен курского детинца были расположены «хоромы» посадника Курска с домовой церковью при них. Жилье кузнеца располагалось на Курском Посаде. Кроме того, в Курске стоял большой и многокомнатный дом родителей Феодосия, которые принадлежали к боярской знати.

Значимой исторической датой для ранней истории Курска стал 1185 г., когда на реке Осколе и в Курске проходило собрание Российских князей для похода на половцев. В 1194 г. в Курск собрались князья Черниговский и Северский по зову Киевского князя Святослава Всеволодовича и встали на его сторону в борьбе против Рязанских князей.

Во второй половине XIV в. Курск оказывается в составе Великого княжества Литовского. Во второй половине XV в. фактически утрачивается Литвой и оказывается на восточной окраине Дикого Поля[23]. На рубеже XV – XVI вв. город переходит под власть московского князя Василия III. В XV – начале XVI вв. набеги крымских татар и ногайцев привели к запустению

[20] Анпилогов Г.Н. О городе Курске в X–XVI вв. // Вестник Московского университета. 1979. № 5 С. 43–46.

[21] Щавелев С.П. 1150: юбилей Российской государственности. От «призвания варягов» до основания житийно-летописного города Курска. С. 33.

[22] Киево-Печерский Патерик. Полное собрание житий святых в Киево-Печерской лавре подвизавшихся. М, 1900. С. 4

[23] Курский край. Научно-популярная серия в 20 томах. Т. 4. История города от Средневековья к Новому времени: X-XVII вв. С. 201-205.

города. Кроме набегов татар, к обезлюдению города привели многочисленные пожары, болезни, неурожаи[24].

В 1597 г. царь Федор Иванович (1557-1598) принял решение о восстановлении города Курска. По царскому указу за строительство города отвечали воевода Иван Осипович Полев и Нелюб Огарев В конце XVI в. в городе у слияния рек Кура и Тускари возводится новый дубовый острог (место, где был возведен острог, в настоящее время считается центром исторической части города). Изначально город был укреплен рвом и валом, по которому шел полисад и оборонительные башни.

Во второй половине XVII в. Курск продолжает разрастаться, заселяются его слободы: Стрелецкая, разместившая на левом берегу реки Тускарь (напротив острога), Казацкая и Пушкарская, разраставшиеся вдоль ведших за город дорог.

В этот же период в городе при преобладании деревянной застройки начинается каменное строительство. За 1649-1680 гг. в Курске выстраиваются каменный собор Знаменского монастыря, дом архимандрита, кельи и ограды с башнями – монастырь-цитадель внутри острога.

Сохранился «План в настоящем положении Губернского Города Курска» (оригинал хранится в РГИА ф. 1293, оп. 168, д. 5), отражающий хаотичное состояние городской застройки до перепланировки, начавшейся в городе с 1782 г. Городские кварталы делились на участки различных форм и колебались от небольших дворов площадью от 600 кв. м. до усадеб площадью 1500 кв. м. и больше[25].

В ходе перепланировки Курск разделяется на четыре части: Городскую, Закурную, Стрелецкую и Пушкарную. Все эти части соединяются друг с другом мостами через реки.

После обновления городской планировки, властями были составлены определенные требования к качеству возведения зданий в Курске. Фасады домов должны были соответствовать требованиям типовых проектов. В центральной части города разрешено было строить только каменные строения, а в других частях города допускались брусовые. Также при застройке необходимо было соблюдать противопожарные требования.

[24] Памятная книжка Курской губернии на 1860 год. С. 29.

[25] Шпаков И.В. История планировки и застройки Курска от основания до первого советского генерального плана города 1946 г. // Краеведческие записки. 2016. Вып. IV. С. 67.

В конце XVIII в. в Курске было два монастыря. Первый – мужской Знаменский второклассный монастырь, сооруженный в 1612 г. Второй – Троицкий и он считался третьеклассным.

В городе развивалась образовательная сфера. В конце XVIII в. в Курске было открыто главное народное училище, существовавшее на основании устава, изданного для народных училищ Российской Империи[26].

Центральная часть Курска на рубеже XVIII-XIX вв. приобретает сохранившуюся до настоящего времени планировочную структуру и застраивается общественными и торговыми зданиями.

К концу 90-х гг. XVIII в. массовая застройка города была закончена, а новое строительство велось медленно. Местные власти пристально следили за исполнением установленных правил застройки и сносили дома, построенные в неположенных местах[27].

В 1808 г. в состав Курска вошли Подьяческая, Солдатская, Рассыльная, Малороссийская, Городовая слободы, а в 40-е гг. частью города стала Кожевенная слобода. После присоединения этих слобод, всех местных жителей включали в сословие мещан[28].

В конце XIX в. в город был достаточно большой приток новых жителей, поэтому уже в 1884 г., то есть в последней четверти XIX в., в Курске насчитывалось более 45 тысяч жителей. В 1892 г. в Курске было уже 50 тыс. жителей, из которых 25314 мужского пола и 24752 женского[29].

В конце XIX-XX вв. Курск значительно перерос изначально рассчитанные границы города, появились новые районы, которые обустраивались в достаточно хаотичном порядке, без единого плана. Застраивались одно- и двухэтажными зданиями городские окраины, расширялась территория индивидуальных домовладений в Стрелецкой и Казацкой слободах[30]. В 1892 г. в Курске было 2955 каменных дома и 22786 деревянных, что представляет собою значительное уплотнение застройки относительно 1884 г. В начале XX в. в Курске преобладали деревянные плохо благоустроенные дома. Только центральная часть города была достаточно благоустроена: многие улицы замощены, пробурены 6 артезианских скважин, устроен водопровод.

---

[26] Памятная книжка Курской губернии на 1860 год. С. 42.

[27] Шпаков И.В. История планировки и застройки Курска от основания до первого советского генерального плана города 1946 г. С. 69.

[28] Степанов В.Б. Путеводитель по исторической части города Курска. Ч. 1. Красная Площадь. Курск, 2002.

[29] Памятная книжка Курской губернии на 1893 год. Курск, 1893. С. 18.

[30] Теплицкий М.Л. Автографы в камне. Архитектурная летопись Курска. С. 18-19.

В 1915 году в Курске было 71 предприятие с 1569 рабочими. Самыми крупными предприятиями были: свечной и механический заводы.

Весь период от 1782 г. до 1917 г. характеризуется постепенным ростом численности населения. В 1786 году в городе проживало около 20 тысяч человек, в 1856 году 34 тысячи человек. Приток населения привел к масштабному строительству в центральной части города многочисленных доходных домов с большим количеством жилых комнат.

По окончанию Гражданской войны городское хозяйство Курска, запущенное за время революционных потрясений, начало постепенно возрождаться. В 1928 г. была ликвидирована Курская губерния, ее территории вошли в состав Центрально-Черноземной области. А в 1934 г. последняя оказалась разделена на Воронежскую и Курскую области, в результате чего Курск вновь стал центром административно-территориальной единицы.

Во второй половине 1930-х гг. в Курске активизируется строительная деятельность: идет постройка 3-4 этажных школ по типовым проектам, детских садов, техникумов. В городе появилось три института: медицинский, педагогический и учительский и семь техникумов[31]. Однако, основное строительство в городе было точечным и, в основном, шло вдоль главных улиц[32].

Великая Отечественная война нанесла исторической застройке Курска, находившегося в оккупации с начала ноября 1941 г. по начало февраля 1943 г., серьезный ущерб. Более 130 тыс. кв. м. жилой площади (больше, чем 100 зданий) города было разрушено. Помимо домов, в городе были выведены из работы коммунальные службы, разрушены фабрики и заводы, вырублены сады и парки.

Сегодня Курск - столица области, крупный экономический и культурный центр России, где проживают более 448 тысяч человек. Здесь сконцентрирована треть всего промышленно-производственного потенциала региона - предприятия машиностроения и металлообработки, химической и нефтехимической, пищевой и легкой промышленности, стройиндустрии. В городе активно ведется строительство жилья, объектов торгово-развлекательного, социально-культурного назначения и коммунально-бытовой инфраструктуры. Динамично развивается сфера сервиса. Действует

[31] Габель В.Ф. Курск. С. 30.

[32] Шпаков И.В. История планировки и застройки Курска от основания до первого советского генерального плана города 1946 г. С. 5.

большое количество учреждений образования, здравоохранения, социальной поддержки, культуры, досуга, физкультуры и спорта.[33]

20.2. Белинского ул.[34]

Находится в Центральном округе, располагаясь от улицы Дзержинского до пересечения с улицей Нижней Луговой. Наименование присвоено 15 января 1965 г. бывшей ул. Пастуховской (название связано с тем, что в старину по этой улице прогоняли скот на ближайшие луга.), проложенной в соответствии с первым генеральным планом города.

Белинский Виссарион Григорьевич (1811–1848), русский литературный критик, публицист, революционный демократ. Ф. Р – 770. Оп. 8. Д. 751. Л. 20; Ф. Р – 770. Оп. 8. Д. 753. Л. 113.

20.3. Историческая справка об объекте экспертизы.

В доме под номером 29 до революции жил богатый купец И.В. Лавров, который занимался продажей зерна, торговал мукой и кожевенными товарами. На территории усадьбы Лаврова находилась паровая вальцовая мельница, не сохранившая сегодня. Хорошо хотя бы, что сохранить удалось саму усадьбу. Сегодня территорию бывшей купеческой усадьбы занимают офисные помещения и мебельная мастерская. Несколько лет назад здесь работал караоке-бар «Вихайе», а в советское время располагалась торговая база «Росгалантерея».[35]

21) Исследованы фотографические материалы города Курска в различные периоды развития.

[33] Официальный сайт города Курска https://kurskadmin.gosuslugi.ru/gorod-kursk/istoriya/?ysclid=mus4rs0n9i150498042. Дата обращения 01.10.2026.

[34] Административно-территориальное деление и улицы города Курска: Справочное издание [Текст] / ред. кол.: В.Л. Богданов (гл. ред.) [и др.]. Курск: ИП Афанасьева Е.А., 2018. 202 с.

[35] Исторические здания города Курска [Электронный ресурс]. Курск, 2002-2024. URL: https://old-kursk.ru/foto/ozerov/page_298.html.



Рис. 8	Вид улицы Пастуховской (Белинского), 1937, Курская область, г. Курск. Автор: Л. Литошенко. Фотография находится в свободном доступе.



Рис. 9	Объект экспертизы, Курская область, г. Курск, ул. Белинского 29. Фотография предоставлена Заказчиком.



Рис. 10	Дом куп. В.П. Лаврова, Курская область, г. Курск, ул. Белинского 29. Автор: Ю. Озеров. Источник: «Курск дореволюционный и Курская губерния до 1917 г.» (https://old-kursk.ru/). Автор проекта: Ю. Озеров. Материалы находятся в свободном доступе.

22) Исследованы Правила землепользования и застройки муниципального образования «городской округ город Курск» (основание: решение курского городского Собрания Курской области от 23.10.2007 № 388-3-РС). Схема анализа ПЗЗ прилагается.

23) Исследован технический паспорт по состоянию на 11.08.2008. Определены основные технические показатели: фундамент - кирпичный ленточный; стены: кирпичные; перегородки - кирпичные; чердачные перекрытия - деревянные отепленное; крыша – кровельная сталь по тесовой обрешетке; полы – дощатые по лагам на кирпичных столбиках.



Рис. 11	Инвентарный план на земельный участок. Выкопировка из технического паспорта.

II. Натурные (визуальные) исследования (наблюдения, сравнения) выявленного объекта культурного наследия «Дом жилой», кон. XIX - нач. XX вв., Курская область, г. Курск, ул. Белинского, 29

В период историко-культурных исследований проведен натурный осмотр выявленного объекта культурного наследия «Дом жилой», кон. XIX - нач. XX вв. по адресу: Курская область, г. Курск, ул. Белинского, 29, его территории, градостроительного окружения, произведена фотосъемка.

Объект экспертизы физически существует и находится по месту своего государственного учета.

Историко-градостроительная среда объекта экспертизы сохранилась частично.

На дату обследования здание используется в коммерческих целях.

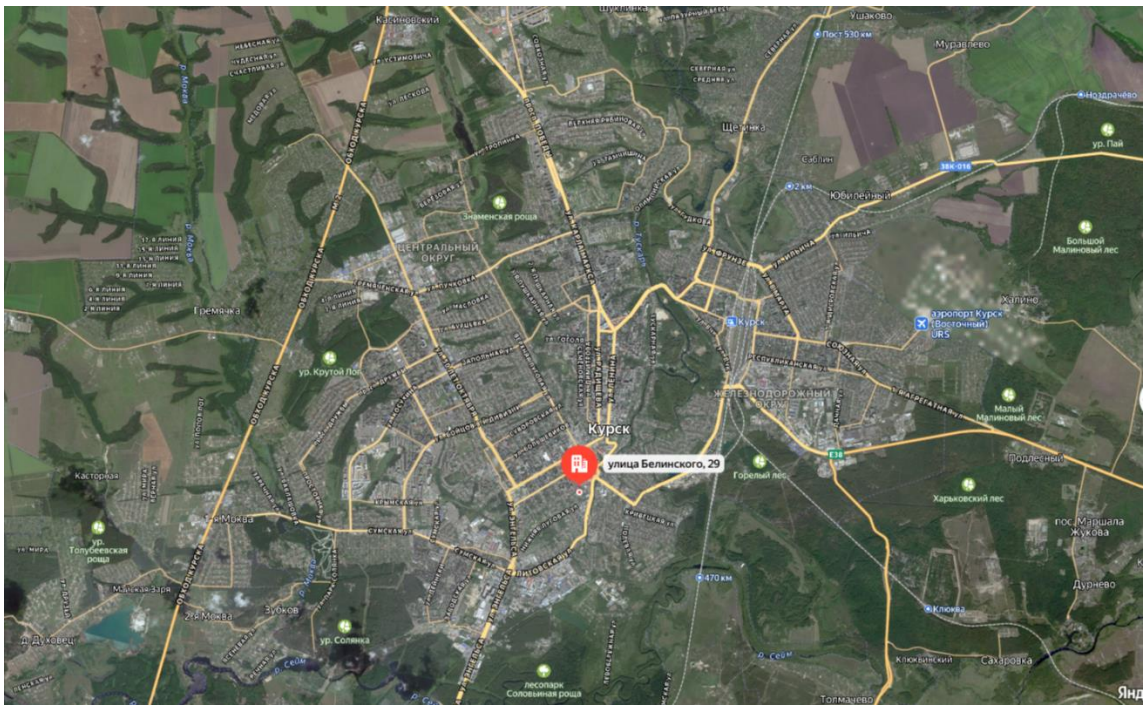


Рис. 12	Объект экспертизы в системе населенного пункта на Яндекс картах.



Рис. 13	Объект экспертизы в системе квартала на Яндекс картах.

Здание расположено в исторической части г. Курска, главный (восточный) формирует линию застройки ул. Белинского.

Историко-культурные и натурные исследования показали, что здание сформировано в несколько этапов развития, где его первоначальный объем (прямоугольный, вытянутый вглубь участка), был дополнен прямоугольным в плане объемом с южной стороны (дату пристройки установить не удалось). На момент осмотра общий план здания приближен к квадрату со ступенчатым юго-западным углом. Со всех сторон объект окружают поздние постройки; в плане составляют квадрат с свободным от застройки центром.

В объемно-пространственной композиции здание двухэтажное под многоскатной вальмовой кровлей; со стороны южного фасада крыша ограничивается брандмауэрной стеной. Крыша металлическая с фальцами, установлена водосточная система.

Пристройка выполнена со стороны южного фасада, к северо-восточному углу примыкает кирпичная ограда.

Здание сложено из кирпича, оштукатурено, окрашено в желтый цвет, декоративные элементы выделены белым цветом. Цокольная часть пристройки и центральной части главного фасада выполнена заподлицо с плоскостью стены, оштукатурена, окрашена в коричневый цвет. Отмостка из тротуарной плитки, имеется со стороны главного фасада.

Главный фасад в уровне первого этажа содержит 6 осей оконных проемов: квадратной формы в уровне первого этажа, прямоугольной формы в уровне второго этажа. Четвертое окно первого этажа — ложное (выполнена квадратная ширинка). На главном фасаде пристройки в уровне первого этажа — прямоугольный дверной проем и роллетные ворота с козырьком. Второй этаж содержит три прямоугольных окна. Северный фасад просматривается частично; наблюдается прямоугольный оконный проем и ложный оконный проем в уровне второго этажа. Южный и западный фасад не обследованы. Оконные заполнения – пластиковые рамы с различной расстекловкой и современные металлические решетки. Вход осуществляется через пристройку.

Центральная часть главного фасада выделена ризалитом; в уровне первого этажа декорирован рустом. Под окнами первого этажа имеются профилированные полочки, лежачие филенки. Над окнами — П-образные сандрики. Простой межэтажный карниз. Окна второго этажа обрамлены простыми наличниками; ниже и выше оконных проемов — лежачие филенки; над окнами — опоясывающий простой тянутый карниз. Профилированный венчающий карниз также проходит по периметру здания. На углах —

огибающие раскрепованные лопатки. Декор северного фасада аналогичен декору главного фасада.

Внутренние помещения и территория не обследованы (не обеспечен доступ).

Визуально общее состояние объекта – исправное[36] (Количественное и качественное значения параметров всех критериев оценки технического состояния строительных конструкций соответствуют требованиям нормативных документов). Выявлены многочисленные пристройки, частичная утрата отделочного слоя, установлены системы кондиционирования, установлены решетки и роллерные ворота, не соответствующие историческому периоду. Все это нарушает визуальное восприятие объекта.

Состояние объекта экспертизы, как подлинного и ценного объекта, представляющего интерес с точки зрения истории, археологии, архитектуры, градостроительства, искусства, науки и техники, эстетики, этнологии или антропологии, социальной культуры, неудовлетворительное и несоответствующее духу и букве методологической и научной концепции выявления, определения ценности, сохранения объектов культурного наследия, ибо к моменту проведения экспертизы не обладает важнейшими и основополагающими качествами: подлинность «материала» («субстанции»), подлинность «мастерства» исполнения, подлинность первоначального «замысла» (то есть подлинность «формы») и подлинность «окружения».

Таблица 4

Критерий подлинности[37]	**Оценка сохранности объекта экспертизы**
Подлинность «материала» («субстанции»)	Объект экспертизы получил поновления в части изменения параметров архитектурно-художественного образа, что повлекло нарушение визуального восприятия исторического объема.

[36] ГОСТ Р 56198-2014 Мониторинг технического состояния объектов культурного наследия. Недвижимые памятники. Общие требования (Переиздание).

37 ГОСТ Р 55528-2013 «Состав и содержание научно-проектной документации по сохранению объектов культурного наследия. Памятники истории и культуры. Общие требования (Издание с Поправкой)»

	Вывод: подлинность «материала» («субстанции») низкая.
Подлинность «мастерства» исполнения	Объект экспертизы в настоящее время представлен на экспертизу в искаженном виде с поновлениями текущего периода, следами новых форм, что уничтожило уникальность мастерства XIX в. Вывод: подлинность «мастерства» исполнения низкая.
Подлинность первоначального «замысла» (то есть подлинность «формы»)	Подлинность формы находится в низкой степени сохранности, ибо объект экспертизы утратил свой индивидуальный архитектурно-художественный образ и замысел с деформацией формы. Вывод: подлинность первоначального «замысла» (подлинность «формы») низкая.
Подлинность «окружения»	Подлинность «окружения» деформирована. Имеется современная застройка. Вывод: подлинность «окружения» низкая.

В ходе исследования не удалось выявить подлинной формы и особых (редких) приемов декоративного убранства, что является критическим показателем для формирования комплексного вывода о включении подобного объекта в реестр и о его ценности как самостоятельного объекта культурного наследия (статья 3 Федерального закона от 25.06.2002 № 73-ФЗ «Об объектах культурного наследия (памятниках истории и культуры) народов Российской Федерации»). Исследования исторической застройки г. Курска показывают, что объект экспертизы не является исключительным образцом ремесленного мастерства и архитектурной школы.

ПЕРЕЧЕНЬ
ДОКУМЕНТОВ И МАТЕРИАЛОВ, СОБРАННЫХ И ПОЛУЧЕННЫХ ПРИ ПРОВЕДЕНИИ ГОСУДАРСТВЕННОЙ ИСТОРИКО-КУЛЬТУРНОЙ ЭКСПЕРТИЗЫ, А ТАКЖЕ ИСПОЛЬЗОВАННОЙ ДЛЯ НЕЕ СПЕЦИАЛЬНОЙ, ТЕХНИЧЕСКОЙИ СПРАВОЧНОЙ ЛИТЕРАТУРЫ

1. ГОСТ Р 55528-2013 «Состав и содержание научно-проектной документации по сохранению объектов культурного наследия (памятники истории и культуры).
2. ГОСТ Р 55567-2013 «Порядок организации и ведения инженерно-технических исследований на объектах культурного наследия. Памятники истории и культуры. Общие требования»;
3. СП 45.13330.2012. «Свод правил. Земляные сооружения, основания и фундаменты. Актуализированная редакция СНиП 3.02.01-87»;
4. ГОСТ Р 56198-2014. «Мониторинг технического состояния объектов культурного наследия. Недвижимые памятники»;
5. ГОСТ Р 59124-2020 «Сохранение объектов культурного наследия. Состав и содержание научно-проектной документации проекта зон охраны. Общие требования»;
6. ГОСТ Р 59437-2021 «Сохранение памятников каменного зодчества. Общие требования»;
7. Официальные сайты: ФГБУ «Русская государственная библиотека»; «Госкаталог.РФ»; Президентская библиотека им. Б.Н. Ельцина;
8. Методические указания по определению предмета охраны объектов культурного наследия. Книга 2. Методические указания по определению предмета охраны для объектов, предложенных к включению в реестр объектов культурного наследия, выявленных объектов культурного наследия и объектов культурного наследия федерального и регионального значения. ООО «ПФ-Градо»; авторский коллектив: И.С. Кудимов, А.С. Щенков, А.Л. Баталов, Л.И. Лифшиц, В.А. Климченко, Н.Е. Меркелова, Т.Е. Каменева, Д.М. Яцкин, А.Е. Рождественский; М., 2011;
9. Киселев И.А. «Архитектурные детали в русском зодчестве XVIII-XIX веков». Справочник архитектора-реставратора. -М. 2005;
10. Плужников В.И. «Термины российского архитектурного наследия: Словарь-глоссарий» / В.И. Плужников. - М.: Искусство, 1995. - 158, [1] с.: ил.; 29 см.; ISBN 5-210-01984-5 (В пер.);

11. Власов В.Г. «Новый энциклопедический словарь изобразительного искусства: [в 10 т.]» / Виктор Власов. - СПб.: Азбука-классика, 2004 (ГПП Печ. Двор). - 24 см.; ISBN 5-352-01119-4;

12. Пруцын О.И. «Реставрационные материалы: Учебник для вузов». — Москва, 2004;

13. Пруцын О.И., Рымашевский Б., Борусевич В. «Архитектурно-историческая среда». М.: Стройиздат, 1990. 408 с.: ил.

14. Письмо Управления по государственной охране объектов культурного наследия Курской области от 09.10.2026 № 04.3-01.1-25/3068;

15. Письмо Комитета архитектуры и градостроительства города Курска от 07.10.2026 № 01.6-26-624-01901 «Направление информации»;

16. Письмо ОБУ «Центр государственной кадастровой оценки Курской области» от 29.09.2026 № 04.1.2-06-23/21294-21343;

17. Письмо ОКУ «Государственный архив Курской области» от 07.10.2026 № 07-12/1019-2026/Т;

18. Список вновь выявленных объектов, представляющих историческую, научную, художественную или иную культурную ценность, Курской области от 16.01.1995;

19. Материалы по инвентаризации памятников истории и культуры. Курск. Инв. № 1 с 31.08.1992 по 31.12.1995;

20. Материалы по инвентаризации памятников истории и культуры. Курск. Инв. № 2 с 31.08.1992 по 31.12.1995;

21. Решение Исполнительного комитета Курского областного Совета народных депутатов от 15.03.1990 № 78 «Об установлении Зон охраны памятников истории и культуры г. Курска»;

22. Проект зон охраны памятников истории и культуры г. Курска. Книга I. Пояснительная записка. Шифр 527/5. Курск – 1987 г. (Архивный номер 9393);

23. Архивное дело выявленного объекта культурного наследия «Дом жилой, кон. XIX - нач. XX вв.», Курская область, г. Курск, ул. Белинского, 29 № 98:

-акт натурального визуального обследования и фотофиксации объекта культурного наследия от 28.05.2019 № 50;

-акт натурального визуального обследования и фотофиксации объекта культурного наследия от 25.12.2018 № 50;

-акт проведения осмотра выявленного объекта культурного наследия «Дом жилой, кон. XIX-нач. XX вв.», расположенного по адресу: Курская область, г. Курск, ул. Белинского, 29 от 18.05.2018 № 59;

-материалы по уточнению плана г. Курска (поуличные списки государственных и частных домовладений с разбивкой по районам и закреплением новых №№);

24. Выписка из ЕГРН на здание от 06.10.2026 № КУВИ-001/2026-136200313;

25. Технический паспорт по состоянию на 11.08.2008;

26. Картографические документы;

27. Библиографические источники;

28. Контракт от 28.09.2026 № 0744200000226007227 проведение государственной историко-культурной экспертизы, обосновывающее принятие решения регионального органа охраны объектов культурного наследия о включении выявленных объектов культурного наследия, в Единый государственный реестр объектов культурного наследия (памятников истории и культуры) народов Российской Федерации.

ОБОСНОВАНИЯ ВЫВОДА ГОСУДАРСТВЕННОЙ ИСТОРИКОКУЛЬТУРНОЙ ЭКСПЕРТИЗЫ

III. Основополагающие требования Федерального закона от 25.06.2002 № 73-ФЗ «Об объектах культурного наследия (памятниках истории и культуры) народов Российской Федерации»

В соответствии с пунктом 2 статьи 18 Федерального закона от 25.06.2002 № 73-ФЗ «Об объектах культурного наследия (памятниках истории и культуры) народов Российской Федерации», заключение государственной историко-культурной экспертизы должно содержать следующие сведения:

1) сведения о наименовании объекта;

2) сведения о времени возникновения или дате создания объекта, датах основных изменений (перестроек) данного объекта и (или) датах связанных с ним исторических событий;

3) сведения о местонахождении объекта (адрес объекта или при его отсутствии описание местоположения объекта);

4) сведения о категории историко-культурного значения объекта;

5) сведения о виде объекта;

6) описание особенностей объекта, являющихся основаниями для включения его в реестр и подлежащих обязательному сохранению (далее - предмет охраны объекта культурного наследия);

7) сведения о границах территории выявленного объекта культурного наследия, включая графическое описание местоположения этих границ, перечень координат характерных точек этих границ в системе координат, установленной для ведения Единого государственного реестра недвижимости;

8) фотографическое (иное графическое) изображение.

В реестр могут быть включены выявленные объекты культурного наследия, со времени возникновения или с даты создания которых либо с даты исторических событий, с которыми такие объекты связаны, прошло не менее сорока лет (за исключением мемориальных квартир и мемориальных домов, которые связаны с жизнью и деятельностью выдающихся личностей, имеющих особые заслуги перед Россией, и которые могут быть отнесены к объектам культурного наследия до истечения указанного срока после смерти таких лиц). Включению в реестр подлежат объекты археологического наследия, с момента возникновения которых прошло не менее ста лет.

IV. Анализ выявленного объекта культурного наследия «Дом жилой», кон. XIX - нач. XX вв., Курская область, г. Курск, ул. Белинского, 29, с применением научной концепции О.И. Пруцина «Теоретические и методические основы реставраций архитектурного и исторического наследия», «Методических указаний по определению предмета охраны для объектов, предложенных к включению в реестр объектов культурного наследия, выявленных объектов культурного наследия и объектов культурного наследия федерального и регионального значения (памятников истории и культуры)» (авторский коллектив: И.С. Кудимов, А.С. Щенков, А.Л. Баталов, Л.И. Лифшиц и др.) и обязательных сведений, предусмотренных частью 2 статьи 18 Федерального закона от 25.06.2002 № 73-ФЗ «Об объектах культурного наследия (памятниках истории и культуры) народов Российской Федерации». Обоснование

А) Анализ выявленного объекта культурного наследия «Дом жилой», кон. XIX - нач. XX вв., Курская область, г. Курск, ул. Белинского, 29, относительно их ценности на базе (с применением) научной концепции О.И. Пруцина «Теоретические и методические основы реставраций архитектурного и исторического наследия». Обоснование

В анализе объекта экспертизы используем следующие виды (критерии) ценностей: историческая; градостроительная; архитектурно-эстетическая; эмоционально-художественная.

а) Историческая ценность

Выявленный объект культурного наследия «Дом жилой», кон. XIX - нач. XX вв., Курская область, г. Курск, ул. Белинского, 29, не обладает необходимой исторической ценностью, требуемой для принятия решения о включении объекта в реестр.

	Таблица 5
причастность сооружения к историческому событию	не соответствует
историческая достоверность, правдивость	деформирована в ходе бытования
место архитектурного сооружения, связанное с историческим событием	не соответствует
среда, ценимая действием, вошедшим в историю общества	не соответствует
историческая значимость архитектурных элементов сооружения	частично соответствует

б) Градостроительная ценность

Выявленный объект культурного наследия «Дом жилой», кон. XIX - нач. XX вв., Курская область, г. Курск, ул. Белинского, 29, обладает градостроительной ценностью. Вывод обусловлен тем, что объект экспертизы поддерживает фронт исторической двухрядной застройки улицы. Подобная характеристика является условием отнесения объекта к числу исторически ценных градоформирующих объектов - *здания и сооружения, формирующие историческую застройку и объединенные в том числе масштабом, объемом, структурой, стилем, конструктивными материалами, цветовым решением и декоративными элементами.*

	Таблица 6
исторически ценная планировочная схема	соответствует

сомасштабные, пропорциональные архитектурно-пространственные композиции в системе исторического города	соответствует
значение сооружения в сохранении исторически сложившейся среды	соответствует
силуэт, панорама города, масштабные сочетания разностилевых и разновременных строений	соответствует

в) Архитектурно-эстетическая ценность

Выявленный объект культурного наследия «Дом жилой», кон. XIX - нач. XX вв., Курская область, г. Курск, ул. Белинского, 29, не обладает архитектурно-эстетической ценностью.

Объект экспертизы, его композиция и архитектурный образ, в значительной степени поновлены в современный период времени. Подлинные[38] архитектурные элементы и объемно-пространственная композиция изменены и замещены современными материалами и конструктивными элементами. Ордерность объекта с применением свойственных XIX века декоративных деталей и приемов оформления фасадной плоскости, объемно-пространственной композиции[39] и ритма дошли да наших дней в критическом состоянии, ибо отсутствовал реставрационный подход к его сохранению, что при наличии признаков объекта, созданного в прошлом, уничтожило его эстетический стержень.

Таблица 7

период строительства	не соответствует
принадлежность к стилевой архитектурной эпохе (к определенному архитектурному стилю)	не соответствует
место и значимость в отечественной архитектуре	не соответствует
особые архитектурно-художественные элементы	не соответствует
особые архитектурно-строительные конструкции	не соответствует

[38] Подлинность объектов культурного наследия - качество, подтверждаемое наличием материальных особенностей (элементов, свидетельств), отражающих этапы создания и формирования объекта, историческая достоверность которых документально и научно обоснована.

[39] Объемно-пространственная композиция - взаимодействие внешних объемных и пространственных составляющих памятника, сложившихся как результат замысла автора, следования традиции и других подобных факторов, а также в результате признанных исторически ценными трансформаций первоначального замысла.

г) Эмоционально-художественная ценность

Выявленный объект культурного наследия «Дом жилой», кон. XIX - нач. XX вв., Курская область, г. Курск, ул. Белинского, 29, не обладает эмоционально-художественной ценностью.

Вывод обусловлен тем, что пошаговая утрата подлинных материальных и духовных особенностей объекта экспертизы привело к искажению подлинной исторической материи[40] и объема, что стало причиной снижения его индивидуальной характеристики и эмоционально-художественного образа, отличающих его от рядовых зданий.

Таблица 8

эмоциональное воздействие древней архитектуры на человека	не соответствует
полихромное решение объекта	не соответствует
декоративное решение объекта	не соответствует
красочные скульптурные декоративные средства художественного воздействия	не соответствует

Б) Анализ выявленного объекта культурного наследия «Дом жилой», кон. XIX - нач. XX вв., Курская область, г. Курск, ул. Белинского, 29, на основе Методических указаний по определению предмета охраны для объектов, предложенных к включению в реестр объектов культурного наследия, выявленных объектов культурного наследия и объектов культурного наследия федерального и регионального значения (памятников истории и культуры) (авторский коллектив: И.С. Кудимов, А.С. Щенков, А.Л. Баталов, Л.И. Лифшиц и др.).

Анализ выявленного объекта культурного наследия «Дом жилой», кон. XIX - нач. XX вв., Курская область, г. Курск, ул. Белинского, 29, на основе Методических указаний по определению предмета охраны для объектов, предложенных к включению в реестр объектов культурного наследия, выявленных объектов культурного наследия и объектов культурного наследия федерального и регионального значения (памятников истории и культуры) (авторский коллектив: И.С. Кудимов, А.С. Щенков, А.Л. Баталов, Л.И. Лифшиц и др.) направлен на проведение сравнительного анализа вреда, причиненного объектам экспертизы и определение его мемориального

[40] Патина времени: видимые следы старения памятника, возникающие вследствие естественного старения материалов, из которых состоит объект, и подлежащие сохранению.

периода и зоны. Под вредом, причиненным объекту культурного наследия, понимается уменьшение или полное исчезновение его историко-культурной ценности.

Таблица 9

№	Критерий	Наличие/отсутствие признаков вреда объекту экспертизы
1	Изменение условий зрительного восприятия объекта (внешний облик)	Выявлены существенные изменения условий зрительного восприятия объекта (внешний облик). Изменен характер авторского решения, пластика фасадов и архитектурно-художественный образ в целом. Вывод: Сохранность объекта низкая. Признаки нанесения вреда объектам экспертизы выявлены.
2	Изменение местоположения объекта	Изменение местоположения объекта не установлено. Признаки вреда объекту экспертизы не выявлены. Вывод: Признаки вреда объекту экспертизы не выявлены.
3	Изменения внутреннего облика объекта	Осмотр не проводился.
4	Изменение исторически ценных конструктивных и инженерно-технологических систем объекта	Исторически ценных конструктивных и инженерно-технологических систем не выявлено. Вывод: Признаки нанесения вреда объектам экспертизы выявлены.

В) Анализ выявленного объекта культурного наследия «Дом жилой», кон. XIX - нач. XX вв., Курская область, г. Курск, ул. Белинского, 29, относительно обязательных сведений, предусмотренных частью 2 статьи 18 Федерального закона от 25.06.2002 № 73-ФЗ «Об объектах культурного наследия (памятниках истории и культуры) народов Российской Федерации». Обоснование

Проведенный анализ сведений и объективных и достоверных данных, эксперт утверждает, что не представляется возможным изложить сведения в соответствии с пунктом 2 статьи 18 Федерального закона от 25.06.2002 № 73-ФЗ «Об объектах культурного наследия (памятниках истории и культуры) народов Российской Федерации», которые обязательны для заключения государственной историко-культурной экспертизы, ибо таковые отсутствуют, так как деформирована историко-художественная и технологическая ценность, редкость, связь с объекта с мемориальными и историческими[41] событиям - отсутствует. С точки зрения эксперта, исторически-подлинная и комплексная материальная и духовная основы объекта – снижены до критического с индексом невозможности восстановления методами научной реставрации в силу отсутствия первоисточников и исключительности объекта:

-отсутствует особая историческая, архитектурная, научная, художественная, эстетическая или иная значимость объекта;

-отсутствуют достаточные научные данные, необходимые для научной реставрации (фотографические документы, исторический архитектурный проект и т.д.).

Эксперт государственной историко-культурной экспертизы приходит к выводу о том, что по совокупности выявленных фактов и сведений в отношении объекта экспертизы, отнесение его к объектам культурного наследия и включение в реестр, не представляется возможным.

ВЫВОД ГОСУДАРСТВЕННОЙ ИСТОРИКО-КУЛЬТУРНОЙ ЭКСПЕРТИЗЫ В СООТВЕТСТВИИ С ТРЕБОВАНИЯМИ, ПРЕДУСМОТРЕННЫМИ ПУНКТОМ 22 ПОЛОЖЕНИЯ О ГОСУДАРСТВЕННОЙ ИСТОРИКО-КУЛЬТУРНОЙ ЭКСПЕРТИЗЕ

Включение в единый государственный реестр объектов культурного наследия (памятников истории и культуры) народов Российской Федерации выявленного объекта культурного наследия «Дом жилой», кон. XIX - нач. XX вв., Курская область, г. Курск, ул. Белинского, 29 в качестве объекта культурного наследия является необоснованным (отрицательное заключение), так как данный объект не обладает историко-культурной ценностью и особенностями (предметом охраны), являющимися необходимым основанием для включения его в единый государственный реестр объектов культурного

[41] Историко-художественная и технологическая ценность, редкость, авторство, градостроительная, ансамблевая ценность и т.д.

наследия (памятников истории и культуры) народов Российской Федерации, ибо он утратил подлинную материальную и духовную основу, историко-градостроительную среду, соответствующую периоду его создания, и не соответствует критериям объекта культурного наследия, установленным Федеральным законом от 25.06.2002 № 73-ФЗ «Об объектах культурного наследия (памятниках истории и культуры) народов Российской Федерации».

ПЕРЕЧЕНЬ ПРИЛОЖЕНИЙ К ЗАКЛЮЧЕНИЮ ЭКСПЕРТИЗЫ, ОБОСНОВЫВАЮЩИХ ВЫВОД ЭКСПЕРТА ИЛИ ЭКСПЕРТНОЙ КОМИССИИ И ПОДЛЕЖАЩИХ РАЗМЕЩЕНИЮ НА ОФИЦИАЛЬНОМ САЙТЕ ОРГАНА ОХРАНЫ ОБЪЕКТОВ КУЛЬТУРНОГО НАСЛЕДИЯ В ИНФОРМАЦИОННО-ТЕЛЕКОММУНИКАЦИОННОЙ СЕТИ «ИНТЕРНЕТ» В СООТВЕТСТВИИ С ПУНКТОМ 30 ПОЛОЖЕНИЯ О ГИКЭ

Приложение 1: Схема «Анализ ПЗЗ г. Курска».

Приложение 2: Фрагмент историко-культурного опорного плана г. Курска (улица).

Приложение 3: Фотографические изображения объекта (фототаблица).

Приложение 4: Документы, представленные заказчиком экспертизы, или их копии, копии документов и материалов, собранных и полученных при проведении экспертизы:

-Письмо Управления по государственной охране объектов культурного наследия Курской области от 09.10.2026 № 04.3-01.1-25/3068;

-Письмо Комитета архитектуры и градостроительства города Курска от 07.10.2026 № 01.6-26-624-01901 «Направление информации»;

-Письмо ОБУ «Центр государственной кадастровой оценки Курской области» от 29.09.2026 № 04.1.2-06-23/21294-21343;

- Дело № 432-7 на домовладение № 29 по ул. Белинского в городе Курске Центральном округе (технический паспорт по состоянию на 11.08.2008);

-Письмо ОКУ «Государственный архив Курской области» от 07.10.2026 № 07-12/1019-2026/Т;

-Список вновь выявленных объектов, представляющих историческую, научную, художественную или иную культурную ценность, Курской области от 16.01.1995;

-Материалы по инвентаризации памятников истории и культуры. Курск. Инв. № 1 с 31.08.1992 по 31.12.1995;

-Решение Исполнительного комитета Курского областного Совета народных депутатов от 15.03.1990 № 78 «Об установлении Зон охраны памятников истории и культуры г. Курска» со схемой (фрагмент);

-Архивное дело выявленного объекта культурного наследия «Дом жилой, кон. XIX-нач. XX вв.», Курская область, г. Курск, ул. Белинского, 29 № 98:

-акт натурального визуального обследования и фотофиксации объекта культурного наследия от 28.05.2019 № 50;

-акт натурального визуального обследования и фотофиксации объекта культурного наследия от 25.12.2018 № 50;

-акт проведения осмотра выявленного объекта культурного наследия «Дом жилой, кон. XIX-нач. XX вв.», расположенного по адресу: Курская область, г. Курск, ул. Белинского, 29 от 18.05.2018 № 59;

-материалы по уточнению плана г. Курска (поуличные списки государственных и частных домовладений с разбивкой по районам и закреплением новых №№);

-Выписка из ЕГРН на здание от 06.10.2026 № КУВИ-001/2026-136200313;

-Библиографические источники;

-Контракт от 28.09.2026 № 0744200000226007227 проведение государственной историко-культурной экспертизы, обосновывающее принятие решения регионального органа охраны объектов культурного наследия о включении выявленных объектов культурного наследия, в Единый государственный реестр объектов культурного наследия (памятников истории и культуры) народов Российской Федерации.

ДАТА ОФОРМЛЕНИЯ ЗАКЛЮЧЕНИЯ ГОСУДАРСТВЕННОЙ ИСТОРИКО-КУЛЬТУРНОЙ ЭКСПЕРТИЗЫ, ЯВЛЯЮЩАЯСЯ ДАТОЙ ЕГО ПОДПИСАНИЯ ЭКСПЕРТОМ, ИНДИВИДУАЛЬНО ПРОВОДИВШИМ ЭКСПЕРТИЗУ

Дата окончания проведения экспертизы, оформления заключения государственной историко-культурной экспертизы, являющаяся датой его подписания: 01 ноября 2026 года.

ЗАКЛЮЧИТЕЛЬНЫЕ ПОЛОЖЕНИЯ

Акт государственной историко-культурной экспертизы составлен на 204 листах с приложением.

ЭКСПЕРТ ГОСУДАРСТВЕННОЙ ИСТОРИКО-КУЛЬТУРНОЙ ЭКСПЕРТИЗЫ А.А. СВЕШНИКОВА

ООО «БЮРО ИСТОРИКО-КУЛЬТУРНОЙ ЭКСПЕРТИЗЫ», ДИРЕКТОР А.Ф. МАРТЫНОВ

ООО "БЮРО ИСТОРИКО-КУЛЬТУРНОЙ ЭКСПЕРТИЗЫ"

Подписано цифровой подписью: ООО "БЮРО ИСТОРИКО-КУЛЬТУРНОЙ ЭКСПЕРТИЗЫ"
Дата: 2026.11.01 18:12:19 +03'00'

Приложение 1


Схема «Анализ ПЗЗ г. Курска»



Приложение 2

Фрагмент историко-культурного опорного плана г. Курска (улица)

Историко-культурный опорный план

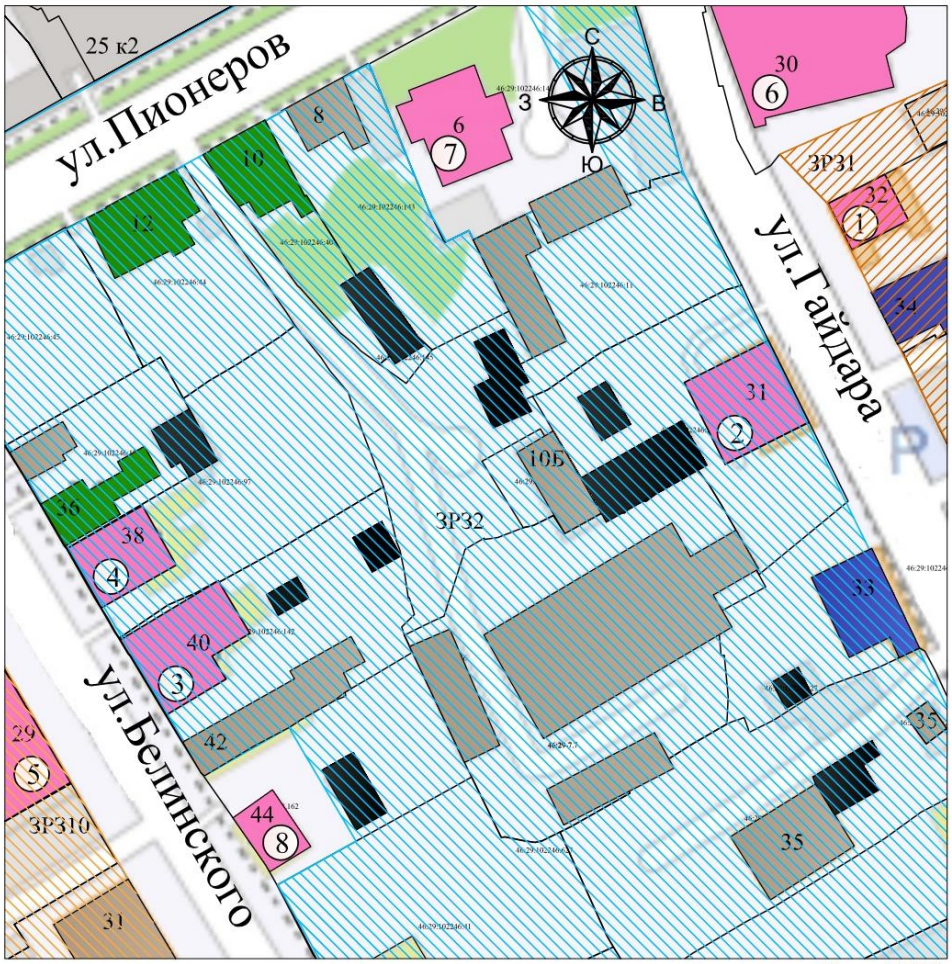

Масштаб 1:1000

Условные обозначения:


- Объект культурного наследия
- Рядовая застройка нач. XIX-нач.XX вв.(ул.Гайдара 33, 34)
- Здание не адаптированное к характеру исторической градостроительной среды (ул.Гайдара 35, здание 1973 г.п. (многоквартирный 2-х этажный жилой дом); Кадастровый участок 46:29:102246:39 и 46:29:102246:11, здания (промышленные здания); ул.Белинского 31, 42, 36 (гараж), ул.Пионеров 8, 10Б - здание).
- Здание рядовой застройки кон. XIX - нач. XX в., искаженное современными пристройками и надстройками (ул.Белинского 36, Пионеров 10, 12).
- Надворная потройка
- ЗР31 Единая зона регулирования застройки и хозяйственной деятельности, ЗРЗ-1.
- ЗР32 Единая зона регулирования застройки и хозяйственной деятельности, ЗРЗ-2.
- ЗР310 Единая зона регулирования застройки и хозяйственной деятельности, ЗРЗ-10.

① «Дом жилой», XIX - XX вв., Курская область, г. Курск, ул. Гайдара, 32.
② «Бывший купеческий дом, с 1908 года - дом Трехгорного пивоваренного товарищества» вторая половина XIX в., 1908г. Курская область, город Курск, улица Гайдара, дом 31.
③ «Дом жилой», XIX - XX вв., Курская область, г. Курск, ул. Белинского, 40
④ «Дом жилой», XIX - XX вв., Курская область, г. Курск, ул. Белинского, 38
⑤ «Дом жилой», XIX - XX вв., Курская область, г. Курск, ул. Белинского, 29.
⑥ «Церковь Троицы (Нижняя)», 1734 - 1782 гг., Курская область, г. Курск, ул. Гайдара, 30.
⑦ «Палаты бояр Ромодановских», 1649 - 1680 гг., Курская область, г. Курск, ул. Пионеров, 6.
⑧ «Жилой дом», XVII в., Курская область, г. Курск, ул. Белинского, 44.

Приложение 3

Фотографическое изображение объекта экспертизы

Схема фотофиксации
Дата 14.10.2026. Автор А.Ф. Мартынов, А.А. Свешникова

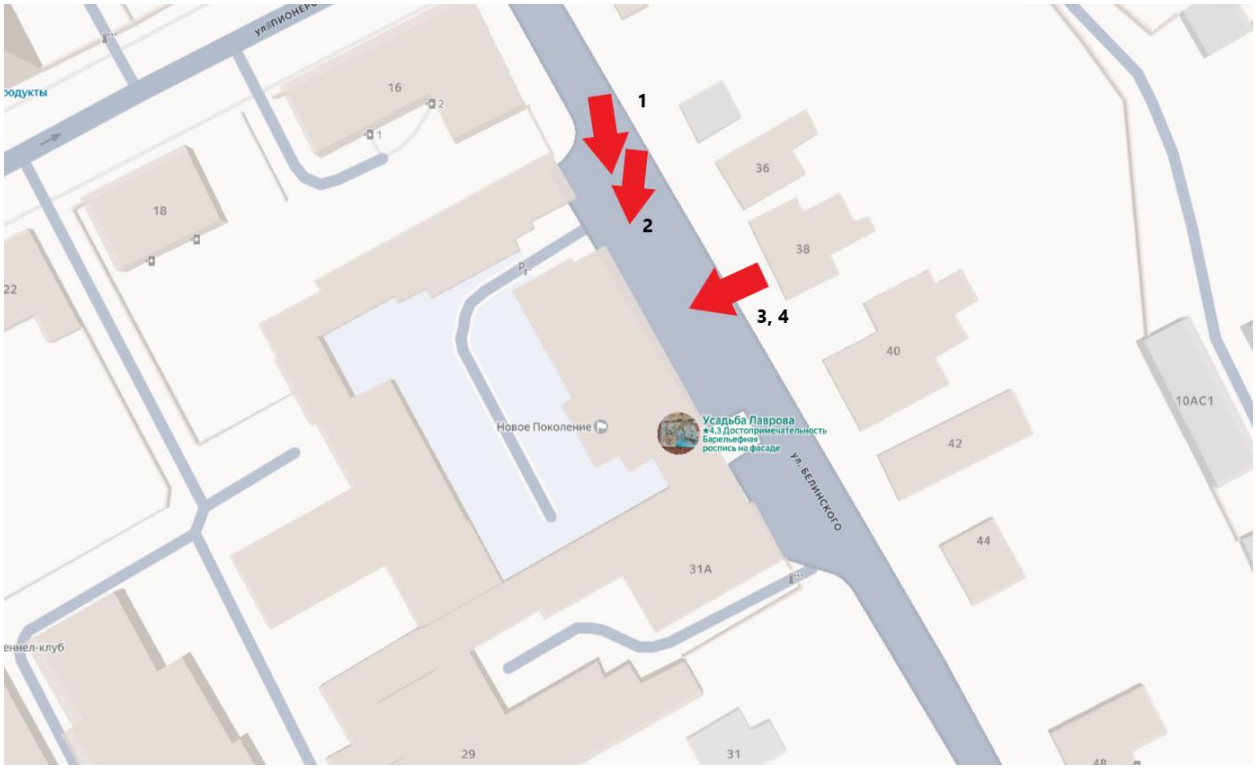



Т.ф. 1. Местоположение объекта экспертизы в системе улицы Белинского.



Т.ф. 2. Объемно-пространственная композиция объекта экспертизы.



Т.ф. 3. Главный фасад объекта экспертизы.



Т.ф. 4. Ризалит на главном фасаде объекта экспертизы.

Приложение 4

Документы, представленные заказчиком экспертизы, или их копии, копии документов и материалов, собранных и полученных при проведении экспертизы

-Письмо Управления по государственной охране объектов культурного наследия Курской области от 09.10.2026 № 04.3-01.1-25/3068;

-Письмо Комитета архитектуры и градостроительства города Курска от 07.10.2026 № 01.6-26-624-01901 «Направление информации»;

-Письмо ОБУ «Центр государственной кадастровой оценки Курской области» от 29.09.2026 № 04.1.2-06-23/21294-21343;

- Дело № 432-7 на домовладение № 29 по ул. Белинского в городе Курске Центральном округе (технический паспорт по состоянию на 11.08.2008);

-Письмо ОКУ «Государственный архив Курской области» от 07.10.2026 № 07-12/1019-2026/Т;

-Список вновь выявленных объектов, представляющих историческую, научную, художественную или иную культурную ценность, Курской области от 16.01.1995;

-Материалы по инвентаризации памятников истории и культуры. Курск. Инв. № 1 с 31.08.1992 по 31.12.1995;

-Решение Исполнительного комитета Курского областного Совета народных депутатов от 15.03.1990 № 78 «Об установлении Зон охраны памятников истории и культуры г. Курска» со схемой (фрагмент);

-Архивное дело выявленного объекта культурного наследия «Дом жилой, кон. XIX-нач. XX вв.», Курская область, г. Курск, ул. Белинского, 29 № 98:

-акт натурального визуального обследования и фотофиксации объекта культурного наследия от 28.05.2019 № 50;

-акт натурального визуального обследования и фотофиксации объекта культурного наследия от 25.12.2018 № 50;

-акт проведения осмотра выявленного объекта культурного наследия «Дом жилой, кон. XIX-нач. XX вв.», расположенного по адресу: Курская область, г. Курск, ул. Белинского, 29 от 18.05.2018 № 59;

-материалы по уточнению плана г. Курска (поуличные списки государственных и частных домовладений с разбивкой по районам и закреплением новых №№);

-Выписка из ЕГРН на здание от 06.10.2026 № КУВИ-001/2026-136200313;

-Библиографические источники;

-Контракт от 28.09.2026 № 07442000000226007227 проведение государственной историко-культурной экспертизы, обосновывающее принятие решения регионального органа охраны объектов культурного наследия о включении выявленных объектов культурного наследия, в Единый государственный реестр объектов культурного наследия (памятников истории и культуры) народов Российской Федерации.

УПРАВЛЕНИЕ
ПО ГОСУДАРСТВЕННОЙ ОХРАНЕ
ОБЪЕКТОВ КУЛЬТУРНОГО
НАСЛЕДИЯ КУРСКОЙ ОБЛАСТИ

305000, Курская обл. г. Курск,
Красная площадь, д. 8
тел.: (+7 4712) 44-63-05
e-mail: nadzorokn@rkursk.ru

09.10.2026 №043-01.1-25/3068

На № 70/1 от 25.09.2026

Директору
ООО «Бюро Историко-Культурной
Экспертизы»
Мартынову А.Ф.

Уважаемый Александр Федорович!

Рассмотрев Ваше обращение о предоставлении необходимой документации по 50 выявленным объектам культурного наследия для проведения государственной историко-культурной экспертизы, обосновывающей принятие решения регионального органа охраны объектов культурного наследия о включении выявленных объектов культурного наследия в Единый государственный реестр объектов культурного наследия (памятников истории и культуры) народов Российской Федерации, предоставляем имеющиеся материалы в электронном виде.

Приложение: материалы в эл. виде доступны по ссылке – https://cloud.mail.ru/public/zKrV/gec4LjVAv.

Начальник управления И.Г. Аникеева

Толмачев С.А.
+7 (4712) 44-63-05

АДМИНИСТРАЦИЯ ГОРОДА КУРСКА

КОМИТЕТ АРХИТЕКТУРЫ И ГРАДОСТРОИТЕЛЬСТВА ГОРОДА КУРСКА

305004, г. Курск, ул. Ленина, д. 69
Тел./факс.: (+7 4712) 58-76-32,
e-mail: komarh46@mail.ru

07.10.2026 № 01.6-26-624-01901

На № Р01-26-3100 от 25.09.2026

Директору ООО «Бюро историко-культурной экспертизы»
Мартынову А.Ф.
bureauexpertise@mail.ru.

Направление информации

Уважаемый Александр Федорович!

Комитет архитектуры и градостроительства города Курска рассмотрев Ваше обращение, сообщает следующее.

По информации комитета жилищно-коммунального хозяйства города Курска, многоквартирные дома, указанные в прилагаемом перечне, обслуживаются в соответствии с установленными способами управления и организациями, как указано в приложении 1.

Для многоквартирных домов, находящихся в управлении управляющих организаций:

ул. Гайдара, д. 14;
ул. Дзержинского, д. 88
ул. Пионеров, д. 28а;
ул. Уфимцева, д. 3;
ул. Урицкого, д. 18;
ул. Чумаковская, д. 8,

организация доступа к осмотру помещений, территорий и фотофиксация со стороны уличного пространства (мест общего пользования) осуществляется соответствующими управляющими организациями. Комитет ЖКХ готов организовать взаимодействие с управляющими организациями в период с 10 по 13 октября 2026 года при предварительном согласовании даты и времени осмотра.

Для многоквартирных домов с непосредственным управлением:

ул. Гайдара, д. 31;
ул. Добролюбова, д. 18;
ул. Пионеров, д. 39,

управляющие организации отсутствует. Доступ к помещениям, находящимся в частной собственности, обеспечивается по согласованию с собственниками,

фотофиксация со стороны уличного пространства может выполняться без дополнительного согласования.

Относительно предоставления выписок из Федерального информационного адресного реестра (далее – ФИАС) по адресам, указанным в приложенном перечне выявленных объектов культурного наследия, дополнительно сообщаем, что в ФИАС отсутствует информация о следующих адресах:

Курская область, город Курск, ул. Красной Армии, 51 а;

Курская область, город Курск, ул. Уфимцева, 4;

Курская область, город Курск, ул. Чумаковская, 36а.

По остальным объектам выписку из ФИАС прикладываем.

Приложение: 1. Способы управления и управляющие организации.
2. Выписки из ФИАС в количестве 62 штук.

И.о. председателя
комитета Д.А. Казимирик

Исп.: Нестерова Н.С.
Тел.: +7(4712) 58-76-23

ИНФОРМАЦИЯ
из государственного адресного реестра
об адресе объекта адресации

Дата	07.10.2026	№	fa01bd62-07e9-42eb-a695-e0c532b22dcb

Здание (строение), сооружение

(вид объекта адресации)

1. Сведения об адресе объекта адресации:

1.1	Уникальный регистрационный номер адреса объекта адресации в государственном адресном реестре	c216c3d9-ceaa-4caf-88fd-d5bea461c0b5	
1.2	Дата последнего обновления записи в государственном адресном реестре	09.09.2023	
1.3	Характер сведений государственного адресного реестра (статус записи об объекте)	Актуальная	
1.4	Адрес объекта адресации:		
	Страна	Российская Федерация	
	Субъект Российской Федерации	Курская область (наименование)	
	Городской округ	город Курск (наименование)	
	Населенный пункт	город (вид)	Курск (наименование)
	Элемент улично-дорожной сети	улица (вид)	Белинского (наименование)
	Здание (строение), сооружение	дом (тип)	29 (номер)
		 (дополнительный тип 1)	 (номер)
		 (дополнительный тип 2)	 (номер)
1.5	Запись в государственном адресном реестре сделана на основании		
	 (тип документа основания)		 (дата документа основания)
	 (наименование документа основания)		 (номер документа основания)
	Дата внесения записи в государственный адресный реестр		03.11.2015
1.6	Дополнительные сведения:		
	Кадастровый номер объекта недвижимости		
	Код ОКТМО	38701000001	
	Почтовый индекс	305001	

ДОКУМЕНТ ПОДПИСАН ЭЛЕКТРОННОЙ ПОДПИСЬЮ

КОМИТЕТ АРХИТЕКТУРЫ И ГРАДОСТРОИТЕЛЬСТВА ГОРОДА КУРСКА, Казимирик Дмитрий Александрович, ИСПОЛНЯЮЩИЙ ОБЯЗАННОСТИ ПРЕДСЕДАТЕЛЯ КОМИТЕТА

07.10.26 16:59 (MSK)

Сертификат 00C93949BFDF976A1BE69FD5BA5F012B7C
Действует с 13.02.26 по 09.05.27

2. Сведения об органе, изготовившем выписку из государственного адресного реестра

2.1	
	(наименование органа)

М.П.

ДОКУМЕНТ ПОДПИСАН ЭЛЕКТРОННОЙ ПОДПИСЬЮ

КОМИТЕТ АРХИТЕКТУРЫ И ГРАДОСТРОИТЕЛЬСТВА ГОРОДА КУРСКА, Казимирик Дмитрий Александрович, ИСПОЛНЯЮЩИЙ ОБЯЗАННОСТИ ПРЕДСЕДАТЕЛЯ КОМИТЕТА

07.10.26 16:59 (MSK)

Сертификат 00C93949BFDF976A1BE69FD5BA5F012B7C
Действует с 13.02.26 по 09.05.27

МИНИСТЕРСТВО ГРАДОСТРОИТЕЛЬНОЙ ПОЛИТИКИ, ИМУЩЕСТВЕННЫХ И ЗЕМЕЛЬНЫХ ОТНОШЕНИЙ КУРСКОЙ ОБЛАСТИ
областное бюджетное учреждение
«Центр государственной кадастровой оценки Курской области»
(ОБУ «ЦГКО КО»)
305018, г. Курск, Элеваторный проезд, зд.14А
(почтовый адрес: 305018, г. Курск, Элеваторный проезд, зд. 14А)
тел.+7(4712)44-65-06, адрес эл. почты: obukadastr@kad46.ru
адрес официального сайта: http://кадастркурск.рф/

29.09.2026 № 04.1.2-06-23/21294-21343

На № _____ от _____

Начальнику ОБУК «Инспекция по охране объектов культурного наследия Курской области»
А.Ю. Потанину
Красная пл., д. 8, г. Курск, 305000
e-mail: okn.kursk@mail.ru

Уважаемый Александр Юрьевич!

В ответ на Ваше письмо от 25.09.2026 № 795 областное бюджетное учреждение «Центр государственной кадастровой оценки Курской области» направляет копии технических паспортов в форме электронных фотообразов, в виде zip-архивов, заверенных электронно-цифровой подписью на объекты недвижимости, расположенные по адресам:

- Курская область, г. Курск, ул. Белинского, д. 17 (инвентарный номер дела 10560);
- Курская область, г. Курск, ул. Белинского, д. 29 (инвентарный номер дела 10984);
- Курская область, г. Курск, ул. Белинского, д. 38 (инвентарный номер дела 10981);
- Курская область, г. Курск, ул. Белинского, д. 40-42 (инвентарный номер дела 10980);
- Курская область, г. Курск, ул. Бочарова, д. 16 (инвентарный номер дела 23155);
- Курская область, г. Курск, ул. Бочарова, д. 22 (инвентарный номер дела 23152);

- Курская область, г. Курск, ул. Гайдара, д. 14 (инвентарный номер дела 9980);

- Курская область, г. Курск, ул. Пионеров, д. 10б, ул. Гайдара д. 31 (инвентарный номер дела 10965);

- Курская область, г. Курск, ул. Гайдара, д. 32 (инвентарный номер дела 10956);

- Курская область, г. Курск, ул. Гостиная, д. 8, паспорт погашен учетом текущих изменений 05.09.2013 (инвентарный номер дела 8786);

- Курская область, г. Курск, ул. Гостиная, д. 11 (инвентарный номер дела 8797);

- Курская область, г. Курск, ул. Дзержинского, д. 49а (инвентарный номер дела 29995);

- Курская область, г. Курск, ул. Дзержинского, д. 72 (инвентарный номер дела 10022);

- Курская область, г. Курск, ул. Дзержинского, д. 88 (инвентарный номер дела 255967);

- Курская область, г. Курск, ул. Добролюбова, д. 18 (инвентарный номер дела 10631);

- Курская область, г. Курск, ул. Дружининская, д. 16 (инвентарный номер дела 10576);

- Курская область, г. Курск, ул. Дружининская, д. 20 (инвентарный номер дела 10574);

- Курская область, г. Курск, ул. Дружининская, д. 23 (инвентарный номер дела 10528);

- Курская область, г. Курск, ул. Красная линия, д. 48, паспорт погашен учетом текущих изменений 05.04.2018 (инвентарный номер дела 8838);

- Курская область, г. Курск, ул. Красной Армии, д. 30 (инвентарный номер дела 10554);

- Курская область, г. Курск, ул. Красной Армии, д. 43 (инвентарный номер дела 10030);

- Курская область, г. Курск, ул. Красной Армии, д. 47 (инвентарный номер дела 10032);

- Курская область, г. Курск, ул. Красной Армии, д. 49 (инвентарный номер дела 10033);

- Курская область, г. Курск, ул. Красной Армии, д. 51 (инвентарный номер дела 10034);

- Курская область, г. Курск, ул. Красной Армии, д. 53 (инвентарный номер дела 10035);

- Курская область, г. Курск, ул. Овечкина, д. 20 (инвентарный номер дела 10520);

- Курская область, г. Курск, ул. Овечкина, д. 23 (инвентарный номер дела 10462);

- Курская область, г. Курск, ул. Овечкина, д. 30 (инвентарный номер дела 10515);

- Курская область, г. Курск, ул. Овечкина, д. 44 (инвентарный номер дела 10508);

- Курская область, г. Курск, ул. Софьи Перовской, д. 11 (инвентарный номер дела 10600);

- Курская область, г. Курск, ул. Пионеров, д. 28а (инвентарный номер дела 23127);

- Курская область, г. Курск, ул. Пионеров, д. 32 (инвентарный номер дела 11040);

- Курская область, г. Курск, ул. Пионеров, д. 34 (инвентарный номер дела 11038);

- Курская область, г. Курск, ул. Пионеров, д. 39 (инвентарный номер дела 10501);

- Курская область, г. Курск, ул. Пионеров, д. 41 (инвентарный номер дела 10502);

- Курская область, г. Курск, ул. Пионеров, д. 43 (инвентарный номер дела 10503);

- Курская область, г. Курск, ул. Пионеров/Овечкина, д. 52/45 (инвентарный номер дела 11083);

- Курская область, г. Курск, ул. Пионеров, д. 57 (инвентарный номер дела 10476);

- Курская область, г. Курск, ул. Сосновская, д. 5а (инвентарный номер дела 9304);

- Курская область, г. Курск, ул. Сосновская, д. 7 (инвентарный номер дела 9305);

- Курская область, г. Курск, ул. Ленина/Уфимцева, д. 17/3 (инвентарный номер дела 8425);

- Курская область, г. Курск, ул. Уфимцева, д. 5-7 (инвентарный номер дела 8426);

- Курская область, г. Курск, ул. Урицкого, д. 16 (инвентарный номер дела 9327);

- Курская область, г. Курск, ул. Урицкого, д. 18 (инвентарный номер дела 9326);

- Курская область, г. Курск, ул. Чумаковская, д. 8 (инвентарный номер дела 10043);

- Курская область, г. Курск, ул. Чумаковская, д. 39 (инвентарный номер дела 10499);

- Курская область, г. Курск, ул. Чумаковская, д. 42 (инвентарный номер дела 10544);

- Курская область, г. Курск, пер. Нижний Гостинный, д. 3 (инвентарный номер дела 8764).

Дополнительно сообщаем, что учетно-техническая документация на объекты недвижимости, расположенные по адресам:

- Курская область, г. Курск, ул. Уфимцева, д. 4;

- Курская область, г. Курск, ул. Чумаковская, д.36а, в материалах архива отсутствует.

Все материалы доступны по ссылке в течении 14 дней.

Заместитель директора

ДОКУМЕНТ ПОДПИСАН
ЭЛЕКТРОННОЙ ПОДПИСЬЮ

Сертификат 0091F5743515B8E26A0D325A6C4D509028
Владелец **Резниченко Галина Ивановна**
Действителен с 28.07.2025 по 21.10.2026

Г.И. Резниченко

Гнездилова М.В.
8(4712)44-65-04
otd@kad46.ru

10984

Памятник архитектуры

СКОРОСШИВАТЕЛЬ

папка №1 – технический паспорт

ПРИНЯТО НА ГОСОХРАНУ
на основании Пост. коллегии по культур-у исполкома обл. Курск. обл. от 16.01.95
Подпись _____ Ф.И.О. Арутюновская
Дата 18.08.2011г.

Инв. номер 38:401:001:100437370

ДЕЛО № 432-2

на домовладение № 29
по улице Белинского
в городе Курске
центральном округе

ДЕЛО СОСТОИТ
ИЗ 4 ПАПОК

ЧЕРТЕЖИ – папка №2

ГОД

ХРАНИТЬ ____ ЛЕТ

ПОГАШЕННЫЕ
папка №3

Оцифровано
Пимо
«11» 04 2011г

Оцифровано
«19» 03 2014г

ЗАПИСАНО
в акт за 2008г
за № 34

Форма технического паспорта
утверждена приказом по МЖКХ РСФСР
от 29 декабря 1971 г. № 576

Дополнения внесены постановлением
Правительства РФ от 04 декабря 2000 г.
№921(с изм. от 10 сентября 2004г., 19 марта
2005г., 28 декабря 2006 г.)

ФЕДЕРАЛЬНОЕ АГЕНТСТВО
КАДАСТРА ОБЪЕКТОВ НЕДВИЖИМОСТИ
ФЕДЕРАЛЬНОЕ ГОСУДАРСТВЕННОЕ УНИТАРНОЕ ПРЕДПРИЯТИЕ,
ОСНОВАННОЕ НА ПРАВЕ ХОЗЯЙСТВЕННОГО ВЕДЕНИЯ,
"РОССИЙСКИЙ ГОСУДАРСТВЕННЫЙ ЦЕНТР ИНВЕНТАРИЗАЦИИ
И УЧЁТА ОБЪЕКТОВ НЕДВИЖИМОСТИ - ФЕДЕРАЛЬНОЕ БЮРО ТЕХНИЧЕСКОЙ
ИНВЕНТАРИЗАЦИИ"

ФГУП "РОСТЕХИНВЕНТАРИЗАЦИЯ - ФЕДЕРАЛЬНОЕ БТИ"
КУРСКИЙ ФИЛИАЛ

ТЕХНИЧЕСКИЙ ПАСПОРТ ДОМОВЛАДЕНИЯ

№ *29* *по улице Белинского*
(местоположение объекта учета)

Назначение объекта *административное,складское*
назначение

Квартал *432-2*

Административный округ *Центральный*
наименование

Город (др. поселение) *г.Курск*
наименование

Район
наименование

Федеральный округ, область, республика, край *Курская*
наименование

Форма собственности

Код по ОКОФ *114 529 010*

Особые отметки

Инвентарный номер объекта градостроительной деятельности	38:401:001:10043737О
Реестровый номер объекта градостроительной деятельности	40808:001:10043737О
Номер в реестре жилищного фонда	
Кадастровый номер	46:29:102460:0037:38:401:001:10043737О

Оцифровано
11.04.11

Паспорт составлен по состоянию на « *11* **»** *августа* *2008* **г.**
(указывается дата обследования объекта учета)

Оцифровано
19.03.2011 г.

ЗАПИСАНО
в отчет за 2008 год
на стр. 34

1. Регистрация права собственности

(Реестровый № 1-5) Фонд № _____

Дата записи	Полное наименование учреждения, предприятия или организации	Документы, устанавливающие право собственности с указанием кем, когда и за каким номером выданы	Долевое участие при общей собственности	Подпись лица
23.09.08	ООО "Частное Охранное Предприятие "Кербер"	ДОГОВОР КУПЛИ-ПРОДАЖИ ОТ 28.05.2008 г. Свидетельство о государственной регистрации права от 22.07.2008 г.	лит А - 390 кв.м лит Б - 501 кв.м лит Б2 - 355 кв.м лит Б3 - 86 кв.м лит Б4, Б4-1 - 334 кв.м лит Б5 - 118 кв.м лит Б7 - 148 кв.м лит Б8 - 101 кв.м лит В - 96,3 кв.м	

2. Экспликация земельного участка кв. м.

Дата записи	Площадь участка				Незастроенная площадь									
			в том числе		асфальтов. покрытия		прочие замощения	площадки оборудован.		грунт	под зелеными насаждениями			
	по землеотв. документам	по фактическ. пользован.	застроен.	не застроен.	проезда	тротуара		детские	спорт		приодмовой сквер	газон с деревьями	газон с цветниками, клумбами	
1	2	3	4	5	6	7	8	9	10	11	12	13	14	15
17.09.08 г.	3293	3293	1851	1442	1425		17							

3. Уборочная площадь (в кв. м.)


Дата записи	Дворовая территория							Уличный тротуар				S-крыши	Кроме тр... арочных проез...	
	всего	в том числе						всего	в том числе					
		асфальтное полкрытие		прочие замощения	площадку (оборуд.)		грунт	зеленые насождения			в том числе			
		проезда	тротуара		детские	спортив.					асфальт	зеленые насожд.		асфальт
1	2	3	4	5	6	7	8	9	10	11	12	13	14	15
17.09.08 г.	1442	1425		17									А - 316	
													Б - 501	
													Б2 - 355	
													Б3 - 86	
													Б4 - 334	
													Б5 - 118	
													Б7 - 198	
													Б8 - 101	
													В - 158	

ИНВЕНТАРНЫЙ ПЛАН

на земельный участок № 29 Инвентарный номер 432-2

по улице Белинского

в городе Курске Центральном округе находящийся в пользовании

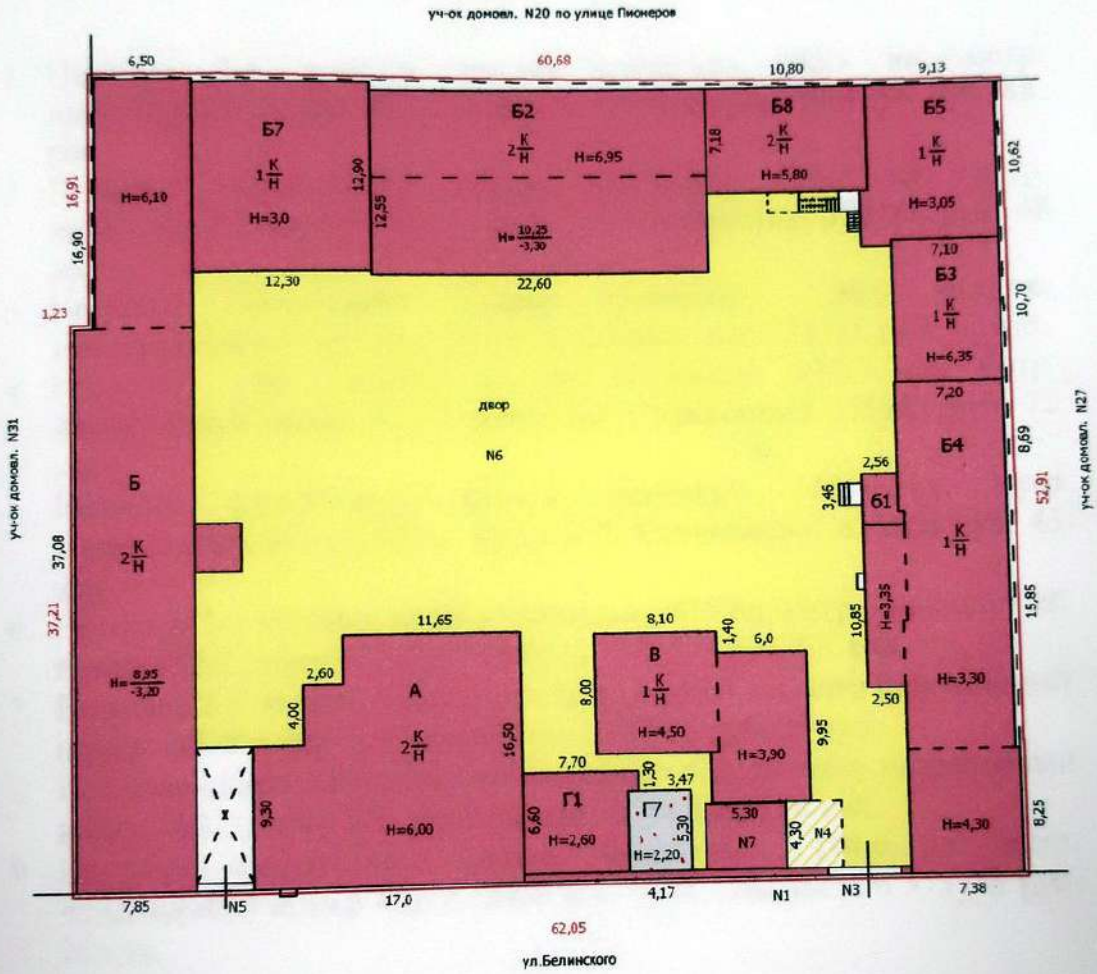

Красным показаны границы и размеры земельного участка
согласно материалов по межеванию земельного участка
от 1999 г, постановления администрации г.Курска
от 24.11.1999 г. №793

Масштаб 1:500 Съемку произвел : Залогина Т.П.

"_17_" сентября_ 2008 г. Съемку проверил :

Форма технического паспорта
утверждена приказом по МЖКХ РСФСР
от 29 декабря 1971 г. № 576

Дополнения внесены постановлением
Правительства РФ от 04 декабря 2000 г.
№921(с изм. от 10 сентября 2004г., 19 марта
2005г., 28 декабря 2006 г.)

ФЕДЕРАЛЬНОЕ АГЕНТСТВО
КАДАСТРА ОБЪЕКТОВ НЕДВИЖИМОСТИ

ФЕДЕРАЛЬНОЕ ГОСУДАРСТВЕННОЕ УНИТАРНОЕ ПРЕДПРИЯТИЕ,
ОСНОВАННОЕ НА ПРАВЕ ХОЗЯЙСТВЕННОГО ВЕДЕНИЯ,
"РОССИЙСКИЙ ГОСУДАРСТВЕННЫЙ ЦЕНТР ИНВЕНТАРИЗАЦИИ
И УЧЁТА ОБЪЕКТОВ НЕДВИЖИМОСТИ - ФЕДЕРАЛЬНОЕ БЮРО
ТЕХНИЧЕСКОЙ ИНВЕНТАРИЗАЦИИ"

ФГУП "РОСТЕХИНВЕНТАРИЗАЦИЯ - ФЕДЕРАЛЬНОЕ БТИ"
КУРСКИЙ ФИЛИАЛ

ТЕХНИЧЕСКИЙ ПАСПОРТ ЗДАНИЯ (СТРОЕНИЯ)

№ *29* *по улице Белинского* *лит. А*
(местоположение объекта учета)

Назначение объекта *административное*
назначение

Квартал *432-2*

Административный округ *Центральный*
наименование

Город (др. поселение) *Курск*
наименование

Район
наименование

Федеральный округ, область, республика, край *Курская*
наименование

Форма собственности

Код по ОКОФ *114 529 010*

Особые отметки

Инвентарный номер объекта градостроительной деятельности	38:401:001:10043737:0100:20000
Реестровый номер объекта градостроительной деятельности	110808:001:10043737:0100:20000
Номер в реестре жилищного фонда	
Кадастровый номер	46:29:102246:0037:38:401:001:10043737:0100:20000

Паспорт составлен по состоянию на « *11* **» *августа* *2008 г.***
(указывается дата обследования объекта учета)

ЗАПИСАНО
в отчет за 2008 год
за № 34

4. Общие сведения

Назначение административное

Использование по назначению

Количество мест (мощностью)

а)

б)

в)

г)

5. Благоустройство здания - кв. м полезной площади

Водопровод	Канализация	Отопление: от ТЭЦ	Отопление: от групповой (квартальной) котельной	Отопление: от собственной котельной	Отопление: от АГВ	Отопление: печное	Отопление:	Централизованное горячее водоснабжение	Ванные: с централизов. горячим водосн.	Ванные: с газовыми колонками	Ванные: с дровяными колонками	Газоснабж.: централизованное	Газоснабж.: жидким газом	Электроснабжение	Лифт=шт: пассажирские	Лифт=шт: грузовым	телефон		
394,7	394,7	394,7						394,7						394,7			394,7		

6. Исчисление площадей и объемов здания и его частей (подвалов пристроек и т. п.)

Литера по плану	Наименовани здания и его частей	Формулы для подсчета площадей по наружному обмеру	Площадь ($м^2$)	Высота (м)	Объем (м)
А	Основное строение 1 эт.	1581 10,4 6388 (17,00*9,30)+(4,00*2,60)+(11,65*7,20)	252,4	2,80	707
А	Основное строение 2 эт.	1963 10,40 6388 (21,25*9,30)+(4,00*2,60)+(11,65*7,20)	291,9	3,20	934
				Итого :	1641
	ступени	1,05*0,45	0,5		
		2 Ост р	252,9		
		S кровли = 252,4*1,25 =	316		

7. Описание конструктивных элементов здания и определение износа

Литера А Год постройки до 1917;перестроен 1980 г. Число этажей 2

Группа капитальности I Вид внутренней отделки простая

№№ п. п.	Наименование конструктивных элементов		Описание конструктивных элементов (материал, конструкция, отделка и прочее)	Техническое состояние (осадки, трещины, гниль и т. п)	Удельный вес по таблице	Поправки к удельному весу в %	Удельный вес конструктивного элемента с поп-ми	Износ в %%	% износа к строению (гр.7*гр.8) : 100	Текущие изменения износа элемента
1	2		3	4	5	6	7	8	9	10
1	Фундаменты		кирпичный ленточный	глубокие трещины ,повреждения	9	1,00	9,00	50	4,50	
2	а) стены и их наружная отделка		кирпичные т.с. = 0,55 см; 0,50 см; 0,65 см.	значительные повреждения	21	1,00	21,00	45	9,45	
	б) перегородки		кирпичные т.с. = 0,55 см; 0,50 см; 0,65 см.	имеются трещины						
3	Перекрытия	чердачное	деревянное отепленное	диагональные трещины	14	1,00	14,00	50	7,00	
		междуэтажн.	деревянное отепленное	диагональные трещины						
		надпольное								
4	Крыша		кровельная сталь по тесовой обрешетке	расстройство креплений	4	1,00	4,00	40	1,60	
5	Полы		дощатые по лагам на кирпичных столбиках	стертость в ходовых местах	8	1,00	8,00	40	3,20	
6	Проемы	оконные	по 2 створных переплета в проеме	переплеты рассохлись	10	1,00	10,00	40	4,00	
		дверные	филенчатые	имеют неплотный притвор						
7	Внутренняя отделка		шт-ка стен,потолка ; окр-ка окон,дверей	наличие трещин в шт-ке	16	1,00	16,00	40	6,40	
8	Санитарно и электротехнические устройства		Процентовка -	Процентовка +	имеются дефекты	9	+0,4	9,40	35	3,3
		отопление	-0,6							
		водопровод		+0,8						
		канализация		+0,7						
		гор.водосн.								
		ванны								
		электроосвещ.								
		радио	-0,5							
		телефон								
		вентиляция								
		лифты								
		строит. работы								
9	Прочие работы		ступени кирпичные	глубокие трещины	9	1,00	9,00	45	4,1	
				Итого:	100,00		100,40		43,5	

% износа, приведенный к 100 по формуле: $\frac{\text{процент износа (гр. 9)} \times 100}{\text{удельный вес (гр.7)}} = \frac{43,5 * 100}{100,40} = 43$

8.Техническое описание пристроек и других частей здания

Наименование конструктивных элементов	Литера	Удельный вес по таблице	Поправки	Удельный вес с поправками	Литера	Удельный вес по таблице	Поправки	Удельный вес с поправками	Литера	Удельный вес по таблице	Поправки	Удельный вес с поправками
Фундамент												
Стены												
Перекрытия												
Крыша												
Полы												
Проемы												
Отделочные работы												
Электроосвещение												
Прочие работы												
Итого:			x				x				x	

Наименование конструктивных элементов	Литера	Удельный вес по таблице	Поправки	Удельный вес с поправками	Литера	Удельный вес по таблице	Поправки	Удельный вес с поправками	Литера	Удельный вес по таблице	Поправки	Удельный вес с поправками
Фундамент												
Стены												
Перекрытия												
Крыша												
Полы												
Проемы												
Отделочные работы												
Электроосвещение												
Прочие работы												
Итого:			x				x				x	

Наименование конструктивных элементов	Литера	Удельный вес по таблице	Поправки	Удельный вес с поправками	Литера	Удельный вес по таблице	Поправки	Удельный вес с поправками	Литера	Удельный вес по таблице	Поправки	Удельный вес с поправками
Фундамент												
Стены												
Перекрытия												
Крыша												
Полы												
Проемы												
Отделочные работы												
Электроосвещение												
Прочие работы												
Итого:			x				x				x	

9.Исчисление Востановительной и действительной стоимости здания и его частей

Литера по плану	Наименование здания и его частей	Номер сборника	Номер таблицы	Стоимость измерителя по таблице	Поправки к стоимости (коэффициенты) на						Стоимость измерителя с поправк.	Количество (объем-м3 площадь-м2)	Восстановительная стоимость в рублях	Процент износа	Действительная стоимость в рублях	Текущие изменнения		
					удельный вес	группу капитальности				удельный вес после поправки						Восстановительная стоимость в рублях	Процент износа	Действительная стоимость в рублях
1	2	3	4	5	6	7	8	9	10	11	12	13	14	15	16	17	18	19
А	Основное строение	28	85а	19,10	1,00					1,00	19,10	1641	31343	43	17866			
	Итого:												31343		17866			
	Итого в ценах 1984,1990 г. Коэф.=1,2; 1,57:														33660			

ЭКСПЛИКАЦИЯ

нежилые помещения

к поэтажному плану строения, расположенного в городе Курске по улице (переулку) Белинского № 29 лит. А


Литера по плану	Этаж	Номер помещения (квартиры)	Номер комнаты, кухни, коридора и т. д.	Назначение помещений: жилая комната, кухня и т. д.	Формула подсчета площади по внутреннему обмеру	Площадь по внутреннему обмеру в квадратных метрах: Общая площадь строения	в том числе: площадь строения (за исключением граф 9 и 13)	жилые: Общая площадь квартиры	в том числе: квартиры	из нее: жилая	из нее: подсобная	хол.коридор.ст.лад.жит.п.	конторские: основная	конторские: вспомогательная	школьные: основная	школьные: вспомогательная	культурно-просветит. учреждений: основная	культурно-просветит. учреждений: вспомогательная	лечебно-санитарных учреждений: основная	лечебно-санитарных учреждений: вспомогательная	предприят. бытового обслуживан.: основная	предприят. бытового обслуживан.: вспомогательная	торговые: основная	торговые: вспомогательная	предприят. общественн. питания: основная	предприят. общественн. питания: вспомогательная	промышлен. (производствен.) предпр.: основная	промышлен. (производствен.) предпр.: вспомогательная	складские: основная	складские: вспомогательная	площадь балконов, террас, веранд	площадь помещений общего пользования (для жилых помещений)	самовольно переоборудованная площадь	высота помещения по внутреннему обмеру
1	2	3	4	5	6	7	8	9	10	11	12	13	14	15	16	17	18	19	20	21	22	23	24	25	26	27	28	29	30	31	32	33	34	35
А	1	I	1	коридор	1,87*3,35	6,3	6,3							6,3																				
			2	коридор	1,81*5,69	9,2	9,2							9,2																				2,50
			3	кабинет	(5,04*5,85)-(0,54*0,55)	29,2	29,2						29,2																				
			4	архив	5,55*7,85	43,6	43,6						43,6																				
			5	кладовая	5,01*1,81	9,1	9,1							9,1																				
			6	коридор	1,57*1,90	3,0	3,0							3,0																				
			8	коридор	3,55*2,15	7,6	7,6							7,6																				
			9	коридор	(7,85*2,90)-(1,90*4,35)	14,5	14,5							14,5																				
			10	моечная	1,75*4,00	7,0	7,0							7,0																				
			11	туалет	2,36*1,30	3,1	3,1							3,1																				
			12	туалет	2,31*1,45	3,4	3,4							3,4																				
			13	кабинет	7,11*3,08	21,9	21,9						21,9																				
			13а	кабинет	3,18*3,16	10,0	10,0						10,0																				
				Итого по пом. I 1 этажа :		167,9	167,9						104,7	63,2																				
		II	7	электрощитовая	1,79*4,30	7,7	7,7							7,7																				
				Итого по пом. II 1 этажа :		7,7	7,7							7,7																				
				Итого по 1 этажу :		175,6	175,6						104,7	70,9																				
А	2	I	1а	кабинет	3,88*5,04	18,5	18,5						18,5																				2,90
			1	кабинет	3,72*2,98	11,1	11,1						11,1																				
			2	лестнич.клетка	1,94*4,43	8,6	8,6							8,6																				
			3	коридор	13,12*1,92	25,2	25,2							25,2																				
			4	кабинет	2,66*3,65	7,6	7,6						7,6																				
			5	кабинет	(3,96*6,83)-(0,60*0,40)	26,9	26,9						26,9																				

1	2	3	4	5	6	7	8	9	10	11	12	13	14	15	16
А	2	I	6	кабинет	(6,42*6,70)-(2,02*0,06)-(0,80*0,60)	42,5	42,5						42,5		
			7	кабинет	(8,31*5,78)-(0,65*0,69)-(0,54*0,55)	47,3	47,3						47,3		
			7а	кабинет	4,34*5,87	25,5	25,5						25,5		
			8	кабинет	1,88*3,12	5,9	5,9						5,9		
				Итого по 2 этажу по пом. I :		219,1	219,1						185,3	33,8	
				Всего по лит. А :		394,7	394,7						290,0	104,7	
				в том числе по пом. I :		387,0	387,0						290,0	97,0	
				в том числе по пом. II :		7,7	7,7							7,7	

ПОЭТАЖНЫЙ ПЛАН **Инвентарный номер №432-2**

строения Лит. А в домовладении № 29 по улице Белинского
в городе Курске Центральном округе принадлежащего _____

План 1 этажа

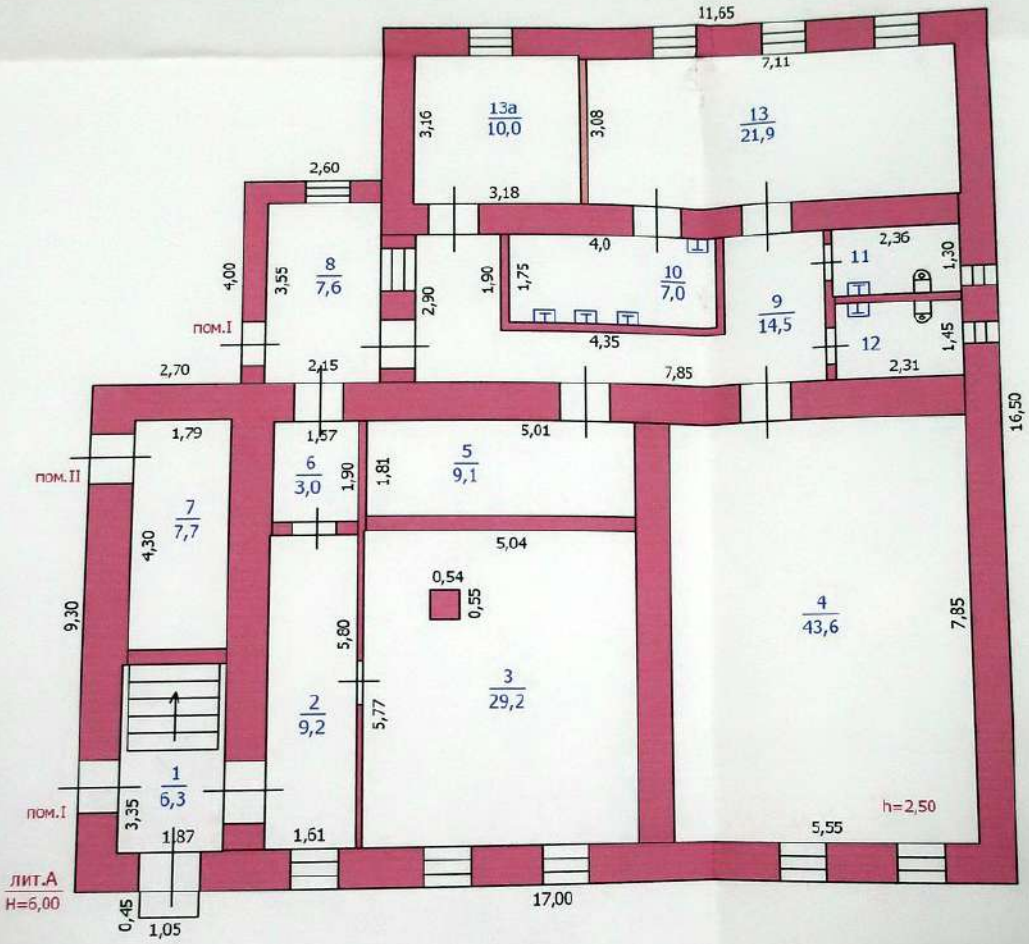


Масштаб 1:100
" 17 "сентября 2008 г.

Съемку произвел : Залогина Т.П.
Съемку проверил : _____

ПОЭТАЖНЫЙ ПЛАН **Инвентарный номер №432-2**

строения Лит. А в домовладении № 29 по улице Белинского в городе Курске Центральном округе принадлежащего _____

План 2 этажа

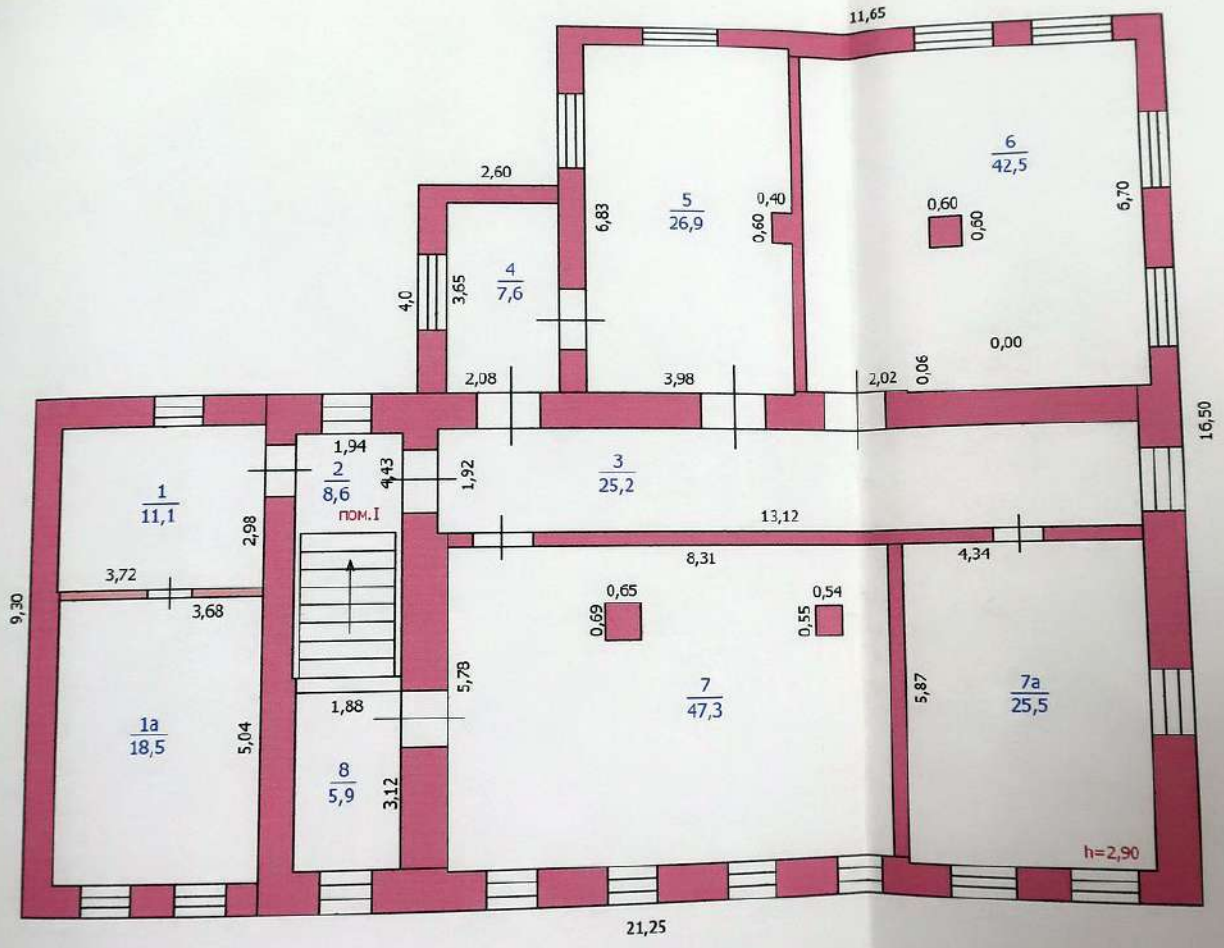

Масштаб 1:100
" 17 "сентября 2008 г.

Съемку произвел : Залогина Т.П.
Съемку проверил : _____

Форма технического паспорта
утверждена приказом по МЖКХ РСФСР
от 29 декабря 1971 г. № 576

Дополнения внесены постановлением
Правительства РФ от 04 декабря 2000 г.
№921(с изм. от 10 сентября 2004г., 19 марта
2005г., 28 декабря 2006 г.)

ФЕДЕРАЛЬНОЕ АГЕНТСТВО
КАДАСТРА ОБЪЕКТОВ НЕДВИЖИМОСТИ

ФЕДЕРАЛЬНОЕ ГОСУДАРСТВЕННОЕ УНИТАРНОЕ ПРЕДПРИЯТИЕ,
ОСНОВАННОЕ НА ПРАВЕ ХОЗЯЙСТВЕННОГО ВЕДЕНИЯ,
"РОССИЙСКИЙ ГОСУДАРСТВЕННЫЙ ЦЕНТР ИНВЕНТАРИЗАЦИИ
И УЧЁТА ОБЪЕКТОВ НЕДВИЖИМОСТИ - ФЕДЕРАЛЬНОЕ БЮРО
ТЕХНИЧЕСКОЙ ИНВЕНТАРИЗАЦИИ"

ФГУП "РОСТЕХИНВЕНТАРИЗАЦИЯ - ФЕДЕРАЛЬНОЕ БТИ"
КУРСКИЙ ФИЛИАЛ

ТЕХНИЧЕСКИЙ ПАСПОРТ ЗДАНИЯ (СТРОЕНИЯ)

№ *29* *по улице Белинского* *лит. Б*
(местоположение объекта учета)

Назначение объекта *складское*
назначение

Квартал *432-2*

Административный округ *Центральный*
наименование

Город (др. поселение) *Курск*
наименование

Район
наименование

Федеральный округ, область, республика, край *Курская*
наименование

Форма собственности

Код по ОКОФ *114 529 010*

Особые отметки

Инвентарный номер объекта градостроительной деятельности	38:401:001:10043737О:0200:20000
Реестровый номер объекта градостроительной деятельности	110808:001:10043737О:0200:20000
Номер в реестре жилищного фонда	
Кадастровый номер	46:29:102246:0037:38:401:001:10043737О:0200:20000

Паспорт составлен по состоянию на « *11* **» *августа* *2008 г.***
(указывается дата обследования объекта учета)

ЗАПИСАНО
в отчет за 2008 год
за № 34

4. Общие сведения

Назначение склад

Использование по назначению

Количество мест (мощностью)

а)

б)

в)

г)

5. Благоустройство здания - кв. м полезной площади

Водопровод	Канализация	Отопление: от ТЭЦ	от групповой (квартальной) котельной	от собственной котельной	от АГВ	печное		Централизованное горячее водоснабжение	Ванные: с централизов. горячим водосн.	с газовыми колонками	с дровяными колонками	Газоснабж.: централизованное	жидким газом	Электроснабжение	Лифт-шт: пассажирские	грузовым			
														811,1					

6. Исчисление площадей и объемов здания и его частей (подвалов пристроек и т. п.)

Литера по плану	Наименовани здания и его частей	Формулы для подсчета площадей по наружному обмеру	Площадь ($м^2$)	Высота (м)	Объем (м)
Б	Основное строение (подвал,1 эт,2 эт.)	37,08*7,85	291,1	8,95	2605
Б	Основное строение (1 эт,2 эт.)	16,90*6,50	109,9	6,10	670
				Итого :	3275
	вход в подвал	3,18*3,07	9,8		
		застр	410.8		
		Sкрыши = 401.0 * 1.25 = 501			

7. Описание конструктивных элементов здания и определение износа

Литера Б Год постройки до 1917,1963 гг. Число этажей 2

Группа капитальности II Вид внутренней отделки простая

№№ п. л.	Наименование конструктивных элементов		Описание конструктивных элементов (материал, конструкция, отделка и прочее)	Техническое состояние (осадки, трещины, гниль и т. п)	Удельный вес по таблице	Поправки к удельному весу в %	Удельный вес конструкого элемента с поп-ми	Износ в %%	% износа к строению (гр.7*гр.8) :100	Текущие изменения износа элемента	
1	2		3	4	5	6	7	8	9	10	
1	Фундаменты		бутовый ленточный	трещины в цокольной части	11	1,00	11,00	45	5,0		
2	а) стены и их наружная отделка		кирпичные т.с.= 0,56 см.	трещины в углах	28	1,00	28,00	45	12,60		
	б) перегородки		кирпичные ,деревянные	наличие трещин							
3	Перекрытия	чердачное	деревянное отепленное	диагональные трещины	28	1,00	28,00	40	11,20		
		междуэтажн.	деревянное отепленное	диагональные трещины							
		надпольное	бетонные своды	диагональные трещины							
4	Крыша		кровельная сталь по тесовой обрешетке	расстройство креплений	4	1,00	4,00	45	1,80		
5	Полы		дощатые по лагам ; цементные	стертость , выбоины	9	1,00	9,00	55	5,0		
6	Проемы	оконные	по 2 глухих переплета в проеме	переплеты рассохлись	5	1,00	5,00	45	2,3		
		дверные	филенчатые	имеют неплотный притвор							
7	Внутренняя отделка		шт-ка стен,потолка ; окр-ка окон,дверей	наличие трещин в шт-ке	4	1,00	4,00	45	1,80		
8	Санитарно и электротехнические устройства		Процентовка -	Процентовка +	имеются дефекты	10	1,00	10,00	40	4,00	
		отопление									
		водопровод									
		канализация									
		гор.водосн.									
		ванны									
		электроосвещ.									
		радио									
		телефон									
		вентиляция									
		лифты									
		строит. работы									
9	Прочие работы		лестница деревянная	трещины, стертость окраски	1	1,00	1,00	50	0,50		
				Итого:	100,00		100,00		44,1		

% износа, приведенный к 100 по формуле: $\frac{\text{процент износа (гр. 9)} \times 100}{\text{удельный вес (гр.7)}} = \frac{44,1 * 100}{100,00} = 44\%$

8.Техническое описание пристроек и других частей здания

Наименование конструктивных элементов	Литера	Удельный вес по таблице	Поправки	Удельный вес с поправками	Литера	Удельный вес по таблице	Поправки	Удельный вес с поправками	Литера	Удельный вес по таблице	Поправки	Удельный вес с поправками
Фундамент												
Стены												
Перекрытия												
Крыша												
Полы												
Проемы												
Отделочные работы												
Электроосвещение												
Прочие работы												
Итого:			x				x				x	

Наименование конструктивных элементов	Литера	Удельный вес по таблице	Поправки	Удельный вес с поправками	Литера	Удельный вес по таблице	Поправки	Удельный вес с поправками	Литера	Удельный вес по таблице	Поправки	Удельный вес с поправками
Фундамент												
Стены												
Перекрытия												
Крыша												
Полы												
Проемы												
Отделочные работы												
Электроосвещение												
Прочие работы												
Итого:			x				x				x	

Наименование конструктивных элементов	Литера	Удельный вес по таблице	Поправки	Удельный вес с поправками	Литера	Удельный вес по таблице	Поправки	Удельный вес с поправками	Литера	Удельный вес по таблице	Поправки	Удельный вес с поправками
Фундамент												
Стены												
Перекрытия												
Крыша												
Полы												
Проемы												
Отделочные работы												
Электроосвещение												
Прочие работы												
Итого:			x				x				x	

9.Исчисление Востановительной и действительной стоимости здания и его частей

Литера по плану	Наименование здания и его частей	Номер сборника	Номер таблицы	Стоимость измерителя по таблице	Поправки к стоимости (коэффициенты) на						Стоимость измерителя с поправк.	Количество (объем-м3 площадь-м2)	Восстановительная стоимость в рублях	Процент износа	Действительная стоимость в рублях	Текущие изменнения		
					удельный вес	группу капитальности				удельный вес после поправки						Восстановительная стоимость в рублях	Процент износа	Действительная стоимость в рублях
1	2	3	4	5	6	7	8	9	10	11	12	13	14	15	16	17	18	19
Б	Основное строение	33	31	14,60	1,00					1,00	14,60	3275	47815	44	26776			
	Итого:												47815		26776			
	Итого в ценах 1984,1990 г. коэфф.=1,2; 1,57:														50446			

ЭКСПЛИКАЦИЯ

На нежилые и жилые строения, имеющие встроенные нежилые помещения

к поэтажному плану строения, расположенного в городе Курске по улице (переулку) Белинского № 29 лит. Б


Литера по плану	Этаж	Номер помещения (квартиры)	Номер комнаты, кухни, коридора и т. д.	Назначение помещений: жилая комната, кухня и т. д.	Формула подсчета площади по внутреннему обмеру	Общая площадь строения	Площадь по внутреннему обмеру в квадратных метрах																										
							площадь строения (за исключением граф 9 и 13)	в том числе																										
								жилые					конторские		школьные		культурно-просветит. учреждений		лечебно-санитарных учреждений		предприят. бытового обслуживан.		торговые		предприят. общественн. питания		промышлен. (производствен.) предпр.		складские		лоджий, балконов, террас, веранд	площадь помещения общего пользования (для жилых помещений)	самостоятельно возведенная или переоборудованная площадь	высота помещения по внутреннему обмеру
								Общая площадь квартиры	в том числе																									
									квартиры	из нее		хол. коридор кл. здов. ит.п.	основная	вспомо-гательная	основная	вспомо-гательная	основная	вспомо-гательная	основная	вспомо-гательная	основная	вспомо-гательная	основная	вспомо-гательная	основная	вспомо-гательная	основная	вспомо-гательная	основная	вспомо-гательная				
										жилая	подсоб-нал																							
1	2	3	4	5	6	7	8	9	10	11	12	13	14	15	16	17	18	19	20	21	22	23	24	25	26	27	28	29	30	31	32	33	34	35
Б	подв. эт.	I	1	складское	8,57*6,23	53,4	53,4																						53,4					2,90
			2	складское	28,47 4,38 (4,57*6,23)+(1,07*4,09)+(1,04*4,12)-(0,70*0,59)-(0,68*0,80) 4,28	36,3	36,3																						36,3					
			3	складское	13,04 (4,50*6,23)-(1,0*1,89) 1,89	26,2	26,2																						26,2					
			4	коридор	3,76*6,25	23,5	23,5																							23,5				
			5	складское	54,81 1,05 (6,25*8,77)-(0,65*0,54)*3-0,06 (0,10*0,75)+(1,69*1,40) 2,37	56,1	56,1																						56,1					
				Итого по подвалу по пом. I :		195,5	195,5																						172,0	23,5				
Б	1	II	1	складское	100,1 0,23 (15,94*6,28)-(0,46*0,51)	99,9	99,9																						99,9					2,80
				Итого по пом. II 1 этажа :		99,9	99,9																						99,9					
Б	1	III	2	коридор	26,78 8,36 (6,30*4,25)+(1,83*4,57)-0,23 (0,46*0,46)-(0,54*0,50) 2,27	34,6	34,6																							34,6				2,80
			3	складское	4,30*4,45	19,1	19,1																						19,1					
			4	складское	63,56 (10,17*6,25)-1,03 (0,65*0,53)*3	62,5	62,5																						62,5					
				Итого по пом. III 1 этажа :		116,2	116,2																						81,6	34,6				
Б	1	IV	5	складское	9,80 0,27 (16,33*5,45)-(0,89*0,27)-0,56 (0,53*0,53)*2	88,2	88,2																						88,2					2,65
				Итого по пом. IV 1 этажа :		88,2	88,2																						88,2					
				Итого по 1 этажу :		304,3	304,3																						269,7	34,6				

1	2	3	4	5	6	7	8	30	31	35
Б	2	III	1	складское	196,13 625 (31,33*6,26)-(0,46*0,51)- (0,48*0,48)-(0,54*0,50)	195,4	195,4	195,4		2,36
			2	складское	4,25*2,37	10,1	10,1	10,1		
			3	складское	4,25*3,86	16,4	16,4	16,4		
				Итого по пом. III 2 этажа :		221,9	221,9	221,9		
Б	2	IV	4	складское	16,40*5,45	89,4	89,4	89,4		2,85
				Итого по пом IV 2 этажа :		89,4	89,4	89,4		
				Итого по 2 этажу :		311,3	311,3	311,3		
				Всего по строению лит.Б :		811,1	811,1	753,0	58,1	
				в том числе по пом. I :		195,5	195,5	172,0	23,5	
				в том числе по пом. II :		99,9	99,9	99,9		
				в том числе по пом. III :		338,1	338,1	303,5	34,6	
				в том числе по пом. IV :		177,6	177,6	177,6		

ПОЭТАЖНЫЙ ПЛАН **Инвентарный номер №432-2**

строения Лит. Б в домовладении № 29 по улице Белинского
в городе Курске Центральном округе принадлежащего _____

План подвала

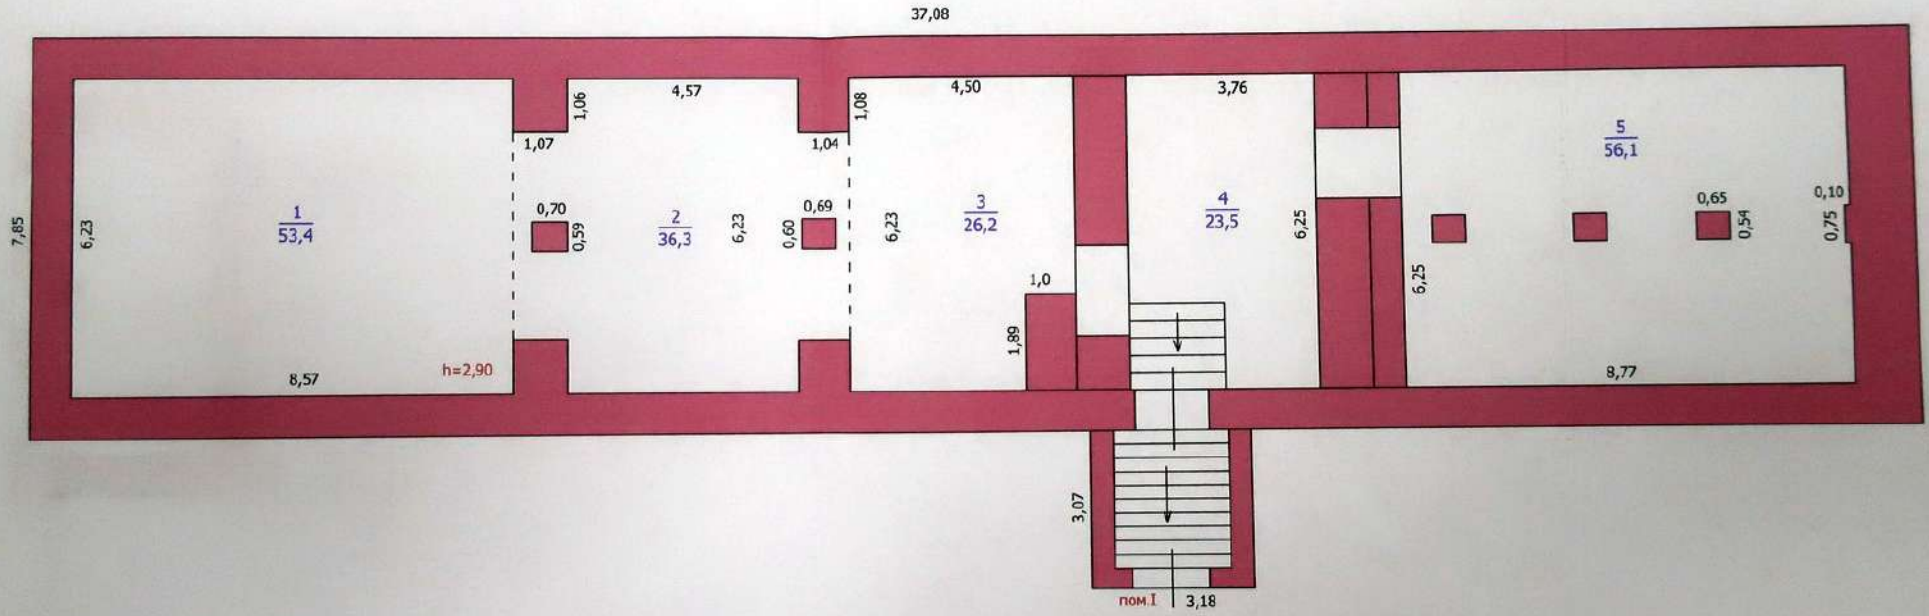


Масштаб 1:100 Съемку произвел : Залогина Т.П.
" 17 "сентября 2008 г. Съемку проверил : _____

ПОЭТАЖНЫЙ ПЛАН Инвентарный номер №432-2

строения Лит. Б в домовладении № 29 по улице Белинского
в городе Курске Центральном округе принадлежащего _____

План 1 этажа

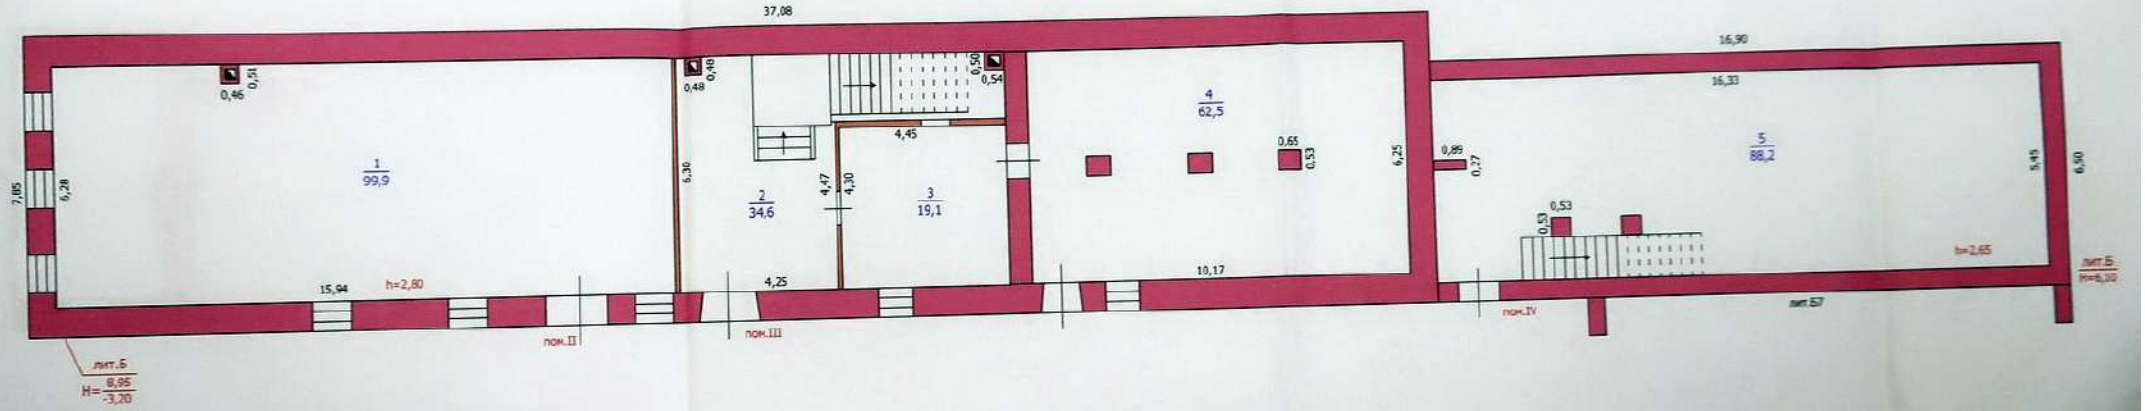


Масштаб 1:100 Съемку произвел : Залогина Т.П.
" 17 "сентября 2008 г. Съемку проверил : _____

ПОЭТАЖНЫЙ ПЛАН Инвентарный номер №432-2

строения Лит. Б в домовладении № 29 по улице Белинского
в городе Курске Центральном округе принадлежащего _____

План 2 этажа

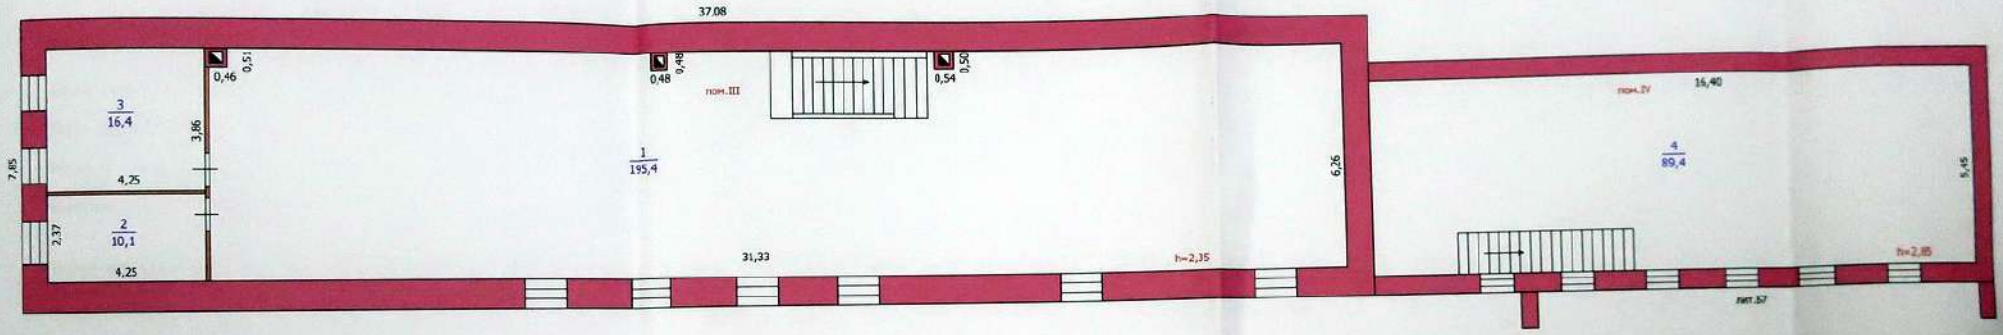

Масштаб 1:100 Съемку произвел : Залогина Т.П.
" 17 "сентября 2008 г. Съемку проверил : _____

Форма технического паспорта утверждена приказом по МЖКХ РСФСР от 29 декабря 1971 г. № 576

Дополнения внесены постановлением Правительства РФ от 04 декабря 2000 г. №921(с изм. от 10 сентября 2004г., 19 марта 2005г., 28 декабря 2006 г.)

ФЕДЕРАЛЬНОЕ АГЕНТСТВО
КАДАСТРА ОБЪЕКТОВ НЕДВИЖИМОСТИ

ФЕДЕРАЛЬНОЕ ГОСУДАРСТВЕННОЕ УНИТАРНОЕ ПРЕДПРИЯТИЕ, ОСНОВАННОЕ НА ПРАВЕ ХОЗЯЙСТВЕННОГО ВЕДЕНИЯ, "РОССИЙСКИЙ ГОСУДАРСТВЕННЫЙ ЦЕНТР ИНВЕНТАРИЗАЦИИ И УЧЁТА ОБЪЕКТОВ НЕДВИЖИМОСТИ - ФЕДЕРАЛЬНОЕ БЮРО ТЕХНИЧЕСКОЙ ИНВЕНТАРИЗАЦИИ"

ФГУП "РОСТЕХИНВЕНТАРИЗАЦИЯ - ФЕДЕРАЛЬНОЕ БТИ"
КУРСКИЙ ФИЛИАЛ

ТЕХНИЧЕСКИЙ ПАСПОРТ ЗДАНИЯ (СТРОЕНИЯ)

№ *29* *по улице Белинского* *лит. Б2*
(местоположение объекта учета)

Назначение объекта *складское*
назначение

Квартал *432-2*

Административный округ *Центральный*
наименование

Город (др. поселение) *Курск*
наименование

Район
наименование

Федеральный округ, область, республика, край *Курская*
наименование

Форма собственности

Код по ОКОФ *114 529 010*

Особые отметки

Инвентарный номер объекта градостроительной деятельности	38:401:001:10049349:0202:20000
Реестровый номер объекта градостроительной деятельности	110808:001:10049349:0202:20000
Номер в реестре жилищного фонда	
Кадастровый номер	46:29:102466 0037:38:401:001:10049349:0202:20000

Паспорт составлен по состоянию на « *11* **» *августа* *2008* *г.***
(указывается дата обследования объекта учета)

ЗАПИСАНО в отчет за 2008 год за № 34

4. Общие сведения

дело

Назначение склад

Использование по назначению

Количество мест (мощностью)

а)

б)

в)

г)

5. Благоустройство здания - кв. м полезной площади

Водопровод	Канализация	Отопление: от ТЭЦ	Отопление: от групповой (квартальной) котельной	Отопление: от собственной котельной	Отопление: от АГВ	Отопление: печное	Отопление:	Централизован- ное горячее водоснабжение	Ванные: с централизов. горячим водосн.	Ванные: с газовыми колонками	Ванные: с дровяными колонками	Газоснабж.: централизо- ванное	Газоснабж.: жилким газом	Электро- снабжение	Лифт-шт: пассажирские	Лифт-шт: грузовым			
		603,4												603,4					

6. Исчисление площадей и объемов здания и его частей (подвалов пристроек и т. п.)

Литера по плану	Наименовани здания и его частей	Формулы для подсчета площадей по наружному обмеру	Площадь ($м^2$)	Высота (м)	Объем (м)
Б2	Основное строение (1,2 этажи)	12,55*22,60	283,6	6,95	1971
Б2	Основное строение -Подвал	6,60*22,60	149,2	3,30	492
				Итого :	2463
		2 этаж	283,6		
		5 к/блиц - 283,6 * 125 =	355		

7. Описание конструктивных элементов здания и определение износа

Литера Б2 Год постройки 1968 Число этажей 2

Группа капитальности II Вид внутренней отделки простая

№№ п. л.	Наименование конструктивных элементов		Описание конструктивных элементов (материал, конструкция, отделка и прочее)	Техническое состояние (осадки, трещины, гниль и т. п)	Удельный вес по таблице	Поправки к удельному весу в %	Удельный вес конструктивного элемента с поп-ми	Износ в %%	% износа к строению (гр.7*гр.8) : 100	Текущие изменения износа	
										элемента	к строению
1	2		3	4	5	6	7	8	9	10	11
1	Фундаменты		бутовый ленточный	трещины в углах	11	1,00	11,00	35	3,9		
2	а) стены и их наружная отделка		кирпичные т.с.= 0,55 см.	мелкие трещины	28	1,00	28,00	35	9,80		
	б) перегородки		кирпичные,деревянные	мелкие трещины							
3	Перекрытия	чердачное	ж/бетонное	диагональные трещины	28	1,00	28,00	35	9,80		
		междуэтажн.	ж/бетонное	диагональные трещины							
		надпольное	ж/бетонное	диагональные трещины							
4	Крыша		кровельная сталь по тесовой обрешетке	расстройство креплений	4	1,00	4,00	35	1,40		
5	Полы		цементные	стертость в ходовых местаж	9	1,00	9,00	30	2,70		
6	Проемы	оконные	пластиковые	волосные трещины	5	1,00	5,00	25	1,3		
		дверные	филенчатые	имеют неплотный притвор							
7	Внутренняя отделка		шт-ка стен.потолка ; окр-ка окон.дверей	мелкие трещины	4	1,00	4,00	35	1,40		
8	Санитарно и электротехнические устройства		Процентовка - / +	мелкие дефекты	10	1,00	10,00	35	3,50		
		отопление									
		водопровод									
		канализация									
		гор.водосн.									
		ванны									
		электроосвещ.									
		радио									
		телефон									
		вентиляция									
		лифты									
		строит. работы									
9	Прочие работы		лестница	небольшие трещины	1	1,00	1,00	40	0,40		
				Итого:	100,00		100,00		34,1		

% износа, приведенный к 100 по формуле: $\frac{\text{процент износа (гр. 9) x 100}}{\text{удельный вес (гр.7)}} = \frac{34,1 * 100}{100,00} = 34\%$

8.Техническое описание пристроек и других частей здания

Наименование конструктивных элементов	Литера	Удельный вес по таблице	Поправки	Удельный вес с поправками	Литера	Удельный вес по таблице	Поправки	Удельный вес с поправками	Литера	Удельный вес по таблице	Поправки	Удельный вес с поправками
Фундамент												
Стены												
Перекрытия												
Крыша												
Полы												
Проемы												
Отделочные работы												
Электроосвещение												
Прочие работы												
Итого:			x				x				x	

Наименование конструктивных элементов	Литера	Удельный вес по таблице	Поправки	Удельный вес с поправками	Литера	Удельный вес по таблице	Поправки	Удельный вес с поправками	Литера	Удельный вес по таблице	Поправки	Удельный вес с поправками
Фундамент												
Стены												
Перекрытия												
Крыша												
Полы												
Проемы												
Отделочные работы												
Электроосвещение												
Прочие работы												
Итого:			x				x				x	

Наименование конструктивных элементов	Литера	Удельный вес по таблице	Поправки	Удельный вес с поправками	Литера	Удельный вес по таблице	Поправки	Удельный вес с поправками	Литера	Удельный вес по таблице	Поправки	Удельный вес с поправками
Фундамент												
Стены												
Перекрытия												
Крыша												
Полы												
Проемы												
Отделочные работы												
Электроосвещение												
Прочие работы												
Итого:			x				x				x	

9.Исчисление Востановительной и действительной стоимости здания и его частей

Литера по плану	Наименование здания и его частей	Номер сборника	Номер таблицы	Стоимость измерителя по таблице	Поправки к стоимости (коэффициенты) на						Стоимость измерителя с поправк.	Количество (объем-м3 площадь-м2)	Восстановительная стоимость в рублях	Процент износа	Действительная стоимость в рублях	Текущие изменнения		
					удельный вес	группу капитальности				удельный вес после поправки						Восстановительная стоимость в рублях	Процент износа	Действительная стоимость в рублях
1	2	3	4	5	6	7	8	9	10	11	12	13	14	15	16	17	18	19
Б2	Основное строение	33	31	14,60	1,00					1,00	14,60	2463	35960	34	23734			
											Итого:		35960		23734			
											Итого в ценах 1984,1990 г. Коэф.=1,2; 1,57:				44715			

Литера по плану

ЭКСПЛИКАЦИЯ

На нежилые и жилые строения, имеющие встроенные нежилые помещения

к поэтажному плану строения, расположенного в городе Курске по улице (переулку) Белинского № 29 лит. Б2


Литера по плану	Этаж	Номер помещения (квартиры)	Номер комнаты, кухни, коридора и т. д.	Назначение помещений: жилая комната, кухня и т. д.	Формула подсчета площади по внутреннему обмеру	Общая площадь строения	Площадь по внутреннему обмеру в квадратных метрах																														Высота помещений по внутреннему обмеру
							площадь строения (за исключением граф 9 и 13)	в том числе																													
								жилые					конторские		школьные		культурно-просветит. учреждений		лечебно-санитарных учреждений		предприят. бытового обслужива.		торговые		предприят. обществен. питания		промышлен. (производствен.) предпр.		складские		лоджий, балконов, террас, веранд	площадь помещения общего пользования (для жилых помещений)	самовольно возведенная или переоборудованная площадь	
								Общая площадь квартиры	в том числе																												
									квартиры	из нее		хол.коридор.кладов.ит.п.	основная	вспомогательная	основная	вспомогательная	основная	вспомогательная	основная	вспомогательная	основная	вспомогательная	основная	вспомогательная	основная	вспомогательная	основная	вспомогательная	основная	вспомогательная				
										жилая	подсобная																										
1	2	3	4	5	6	7	8	9	10	11	12	13	14	15	16	17	18	19	20	21	22	23	24	25	26	27	28	29	30	31	32	33	34	35
Б2	подвал	I	1	складское	(5,60*21,55)-(0,41*0,65)-(1,0*0,60)*2	119,2	119,2																						119,2					3,00
				Итого по подвалу по пом. I :		119,2	119,2																						119,2					
Б2	1	I	3	складское	(18,0+17,91):2*11,60-(0,67*0,78)-(0,79*0,76)*2	206,5	206,5																						206,5					
				Итого по пом. I 1 этажа :		206,5	206,5																						206,5					3,05
Б2	1	II	1	коридор	(3,35*8,57)-(0,53*0,80)	28,3	28,3																							28,3				
			2	кабинет	3,40*2,56	8,8	8,8																						8,8					
				Итого по пом. II 1 этажа :		37,1	37,1																						8,8	28,3				
				Итого по 1 этажу :		243,6	243,6																						215,3	28,3				
Б2	2	II	1	подсобное	(3,50*5,48)-(1,53*2,98)	14,6	14,6																							14,6					3,30
			2	лестничн.клетка	(3,45*3,87)-(0,13*2,69)-(0,52*0,65)-(2,14*0,80)	11,0	11,0																							11,0					
			3	подсобное	3,28*2,63	8,6	8,6																							8,6					
			4	складское	(6,51*6,95)-(0,70*0,79)-(0,67*0,79)-(0,25*0,81)	44,0	44,0																						44,0					
			5	коридор	7,90*1,90	15,0	15,0																							15,0					
			6	складское	6,30*2,50	15,8	15,8																						15,8					
			7	складское	(11,57*11,55)-(0,24*6,17)-(0,75*0,76)	131,6	131,6																						131,6					
				Итого по 2 этажу по пом. II :		240,6	240,6																						191,4	49,2				

1	2	3	4	5	6	7	8	9	10	11	12	13	14	15	16	17	18	19	20	21	22	23	24	25	26	27	28	29	30	31	32	33	34	35
																																		3,30
				Всего по строению лит.Б2 :		603,4	603,4																						525,9	77,5				
				в том числе по пом. I :		325,7	325,7																						325,7					
				в том числе по пом. II :		277,7	277,7																						200,2	77,5				

ПОЭТАЖНЫЙ ПЛАН **Инвентарный номер №432-2**

строения Лит. Б2 в домовладении № 29 по улице Белинского
в городе Курске Центральном округе принадлежащего _____

План подвала

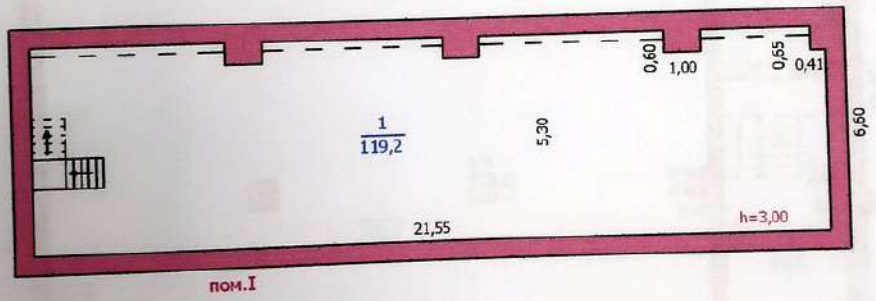


Масштаб 1:200 Съемку произвел : Залогина Т.П.
" 17 "сентября 2008 г. Съемку проверил : _____

ПОЭТАЖНЫЙ ПЛАН **Инвентарный номер №432-2**

строения Лит. Б2 в домовладении № 29 по улице Белинского
в городе Курске Центральном округе принадлежащего _____

План 1 этажа

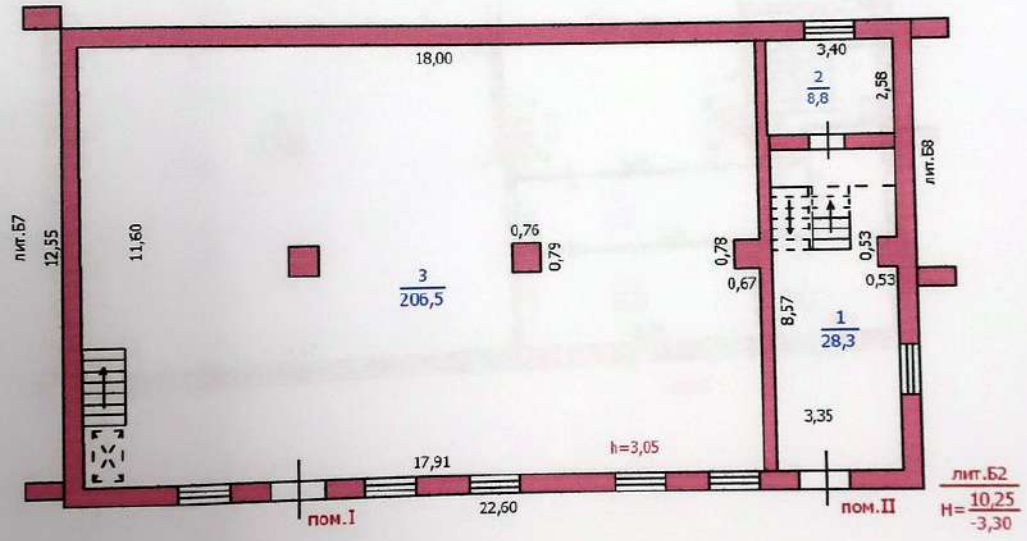


Масштаб 1:200 Съемку произвел : Залогина Т.П.
" 17 "сентября 2008 г. Съемку проверил : _____

ПОЭТАЖНЫЙ ПЛАН **Инвентарный номер №432-2**

строения Лит. Б2 в домовладении № 29 по улице Белинского
в городе Курске Центральном округе принадлежащего _____

План 2 этажа

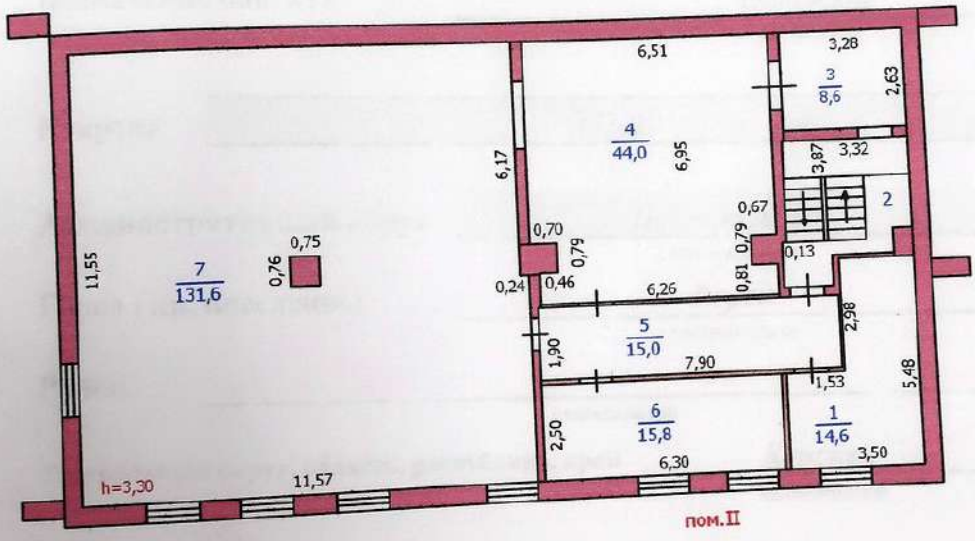

Масштаб 1:200 Съемку произвел : Залогина Т.П.
" 17 "сентября 2008 г. Съемку проверил : _____

Форма технического паспорта
утверждена приказом по МЖКХ РСФСР
от 29 декабря 1971 г. № 576

Дополнения внесены постановлением
Правительства РФ от 04 декабря 2000 г.
№921(с изм. от 10 сентября 2004г., 19 марта
2005г., 28 декабря 2006 г.)

ФЕДЕРАЛЬНОЕ АГЕНТСТВО
КАДАСТРА ОБЪЕКТОВ НЕДВИЖИМОСТИ

ФЕДЕРАЛЬНОЕ ГОСУДАРСТВЕННОЕ УНИТАРНОЕ ПРЕДПРИЯТИЕ,
ОСНОВАННОЕ НА ПРАВЕ ХОЗЯЙСТВЕННОГО ВЕДЕНИЯ,
"РОССИЙСКИЙ ГОСУДАРСТВЕННЫЙ ЦЕНТР ИНВЕНТАРИЗАЦИИ
И УЧЁТА ОБЪЕКТОВ НЕДВИЖИМОСТИ - ФЕДЕРАЛЬНОЕ БЮРО
ТЕХНИЧЕСКОЙ ИНВЕНТАРИЗАЦИИ"

ФГУП "РОСТЕХИНВЕНТАРИЗАЦИЯ - ФЕДЕРАЛЬНОЕ БТИ"
КУРСКИЙ ФИЛИАЛ

ТЕХНИЧЕСКИЙ ПАСПОРТ ЗДАНИЯ (СТРОЕНИЯ)

№ *29* *по улице Белинского* *лит. Б3*
(местоположение объекта учета)

Назначение объекта *складское*
назначение

Квартал *432-2*

Административный округ *Центральный*
наименование

Город (др. поселение) *Курск*
наименование

Район
наименование

Федеральный округ, область, республика, край *Курская*
наименование

Форма собственности

Код по ОКОФ *114 529 010*

Особые отметки

Инвентарный номер объекта градостроительной деятельности	38:401:001:10043437О:0203:20000
Реестровый номер объекта градостроительной деятельности	110808:001:10043732О:0203:20000
Номер в реестре жилищного фонда	
Кадастровый номер	46:29:102246:0037:38:401:001:10043732О:0203:20000

Паспорт составлен по состоянию на « *11* **» *августа* *2008* г.**
(указывается дата обследования объекта учета)

ЗАПИСАНО
в отчет за 2008 года
за № 34

4. Общие сведения

Назначение склад

Использование по назначению

Количество мест (мощностью)

а)

б)

в)

г)

5. Благоустройство здания - кв. м полезной площади

Водопровод	Канализация	Отопление: от ТЭЦ	Отопление: от групповой (квартальной) котельной	Отопление: от собственной котельной	Отопление: от АГВ	Отопление: печное	Отопление:	Централизован- ное горячее водоснабжение	Ванные: с централизов. горячим водосн.	Ванные: с газовыми колонками	Ванные: с дровянными колонками	Газоснабж.: централизо- ванное	Газоснабж.: жидким газом	Электро- снабжение	Лифт-шт: пассажирские	Лифт-шт: грузовым			
		106,2												106,2					

6. Исчисление площадей и объемов здания и его частей (подвалов пристроек и т. п.)

Литера по плану	Наименовани здания и его частей	Формулы для подсчета площадей по наружному обмеру	Площадь ($м^2$)	Высота (м)	Объем (м)
Б3	Основное строение	9,70*7,10	68,9	6,35	438
		до стр	68.9		
		5 кроши - 68.9 - 125 =	86		

7. Описание конструктивных элементов здания и определение износа

Литера Б3 Год постройки 1962 Число этажей 1

Группа капитальности I Вид внутренней отделки простая

№№ п. п.	Наименование конструктивных элементов		Описание конструктивных элементов (материал, конструкция, отделка и прочее)	Техническое состояние (осадки, трещины, гниль и т. п)	Удельный вес по таблице	Поправки к удельному весу в %	Удельный вес конструкого элемента с поп-ми	Износ в %%	% износа к строению (гр.7*гр.8) :100	Текущие изменения износ	
										элемента	к строению
1	2		3	4	5	6	7	8	9	10	11
1	Фундаменты		бутовый ленточный	трещины в цокольной части	10	1,00	10,00	40	4,00		
2	а) стены и их наружная отделка		кирпичные т.с.= 0,53 см.	трещины в углах	34	1,00	34,00	40	13,60		
	б) перегородки										
3	Перекрытия	чердачное	ж/бетонное	диагональные трещины	16	1,00	16,00	40	6,40		
		междуэтажн.									
		надпольное									
4	Крыша		кровельная сталь по тесовой обрешетке	расстройство креплений	7	1,00	7,00	40	2,80		
5	Полы		цементные	стертость в ходовых местах	8	1,00	8,00	35	2,80		
6	Проемы	оконные	по 2 глухих переплета в проеме	переплеты рассохлись	8	1,00	8,00	35	2,80		
		дверные	филенчатые, металические	имеют неплотный притвор							
7	Внутренняя отделка		шт-ка стен,потолка ; окр-ка окон, дверей	наличие трещин в шт-ке	4	1,00	4,00	40	1,60		
8	Сантехнич. и электротехнические устройства		Процентовка	имеются дефекты	3	1,00	3,00	35	1,1		
			- +								
		отопление									
		водопровод									
		канализация									
		гор.водосн.									
		ванны									
		электроосвещ.									
		радио									
		телефон									
		вентиляция									
		лифты									
		строит. работы									
9	Прочие работы		лестница деревянная	имеются трещины	10	1,00	10,00	40	4,00		
				Итого:	100,00		100,00		39,1		

% износа, приведенный к 100 по формуле: $\frac{\text{процент износа (гр. 9)} \times 100}{\text{удельный вес (гр.7)}} = \frac{39,1 * 100}{100,00} = 39\%$

8. Техническое описание пристроек и других частей здания

Наименование конструктивных элементов	Литера	Удельный вес по таблице	Поправки	Удельный вес с поправками	Литера	Удельный вес по таблице	Поправки	Удельный вес с поправками	Литера	Удельный вес по таблице	Поправки	Удельный вес с поправками
Фундамент												
Стены												
Перекрытия												
Крыша												
Полы												
Проемы												
Отделочные работы												
Электроосвещение												
Прочие работы												
Итого:			x				x				x	

Наименование конструктивных элементов	Литера	Удельный вес по таблице	Поправки	Удельный вес с поправками	Литера	Удельный вес по таблице	Поправки	Удельный вес с поправками	Литера	Удельный вес по таблице	Поправки	Удельный вес с поправками
Фундамент												
Стены												
Перекрытия												
Крыша												
Полы												
Проемы												
Отделочные работы												
Электроосвещение												
Прочие работы												
Итого:			x				x				x	

Наименование конструктивных элементов	Литера	Удельный вес по таблице	Поправки	Удельный вес с поправками	Литера	Удельный вес по таблице	Поправки	Удельный вес с поправками	Литера	Удельный вес по таблице	Поправки	Удельный вес с поправками
Фундамент												
Стены												
Перекрытия												
Крыша												
Полы												
Проемы												
Отделочные работы												
Электроосвещение												
Прочие работы												
Итого:			x				x				x	

9.Исчисление Востановительной и действительной стоимости здания и его частей

Литера по плану	Наименование здания и его частей	Номер сборника	Номер таблицы	Стоимость измерителя по таблице	Поправки к стоимости (коэффициенты) на						Стоимость измерителя с поправк.	Количество (объем-м3 площадь-м2)	Восстановительная стоимость в рублях	Процент износа	Действительная стоимость в рублях	Текущие изменнения		
					удельный вес	группу капитальности				удельный вес после поправки						Восстановительная стоимость в рублях	Процент износа	Действительная стоимость в рублях
1	2	3	4	5	6	7	8	9	10	11	12	13	14	15	16	17	18	19
Б3	Основное строение	4	85а	21,30	1,00					1,00	21,30	438	9329	39	5691			
	Итого:												9329		5691			
	Итого в ценах 1984,1990г. коэф.=1,2; 1,57:														10722			

ЭКСПЛИКАЦИЯ

На нежилые и жилые строения, имеющие встроенные нежилые помещения


к поэтажному плану строения, расположенного в городе Курске по улице (переулку) Белинского № 29 лит. Б3

Литера по плану	Этаж	Номер помещения (квартиры)	Номер комнаты, кухни, коридора и т. д.	Назначение помещений: жилая комната, кухня и т. д.	Формула подсчета площади по внутреннему обмеру	Общая площадь строения	Площадь по внутреннему обмеру в квадратных метрах																											
							площадь строения (за исключением граф 9 и 13)	в том числе																											
								жилые					конторские		школьные		культурно-просветит. учреждений		лечебно-санитарных учреждений		предприят. бытового обслуживан.		торговые		предприят. обществен. питания		промышлен. (производствен.) предпр.		складское		лоджий балконов, террас, веранд	площадь помещения общего пользования (для жилых помещений)	самовольно возведенная или перепланированная площадь	высота помещения по внутреннему обмеру
								Общая площадь квартиры	в том числе																										
									квартиры	из нее		хол.коридор. кладов.ит.п.	основная	вспомо-гательная	основная	вспомо-гательная	основная	вспомо-гательная	основная	вспомо-гательная	основная	вспомо-гательная	основная	вспомо-гательная	основная	вспомо-гательная	основная	вспомо-гательная	основная	вспомо-гательная				
										жилая	подсоб-ная																								
1	2	3	4	5	6	7	8	9	10	11	12	13	14	15	16	17	18	19	20	21	22	23	24	25	26	27	28	29	30	31	32	33	34	35
Б3	1	1	1	складское	53,54 103 (6,05*8,85)-(0,53*0,65)*2	52,5	52,5																						52,5					3,05
Итого по 1 этажу :						52,5	52,5																						52,5					
Б3	2	1	1	складское	6,10*8,80	53,7	53,7																						53,7					2,70
Итого по 2 этажу :						53,7	53,7																						53,7					
Всего по строению лит.Б3 :						106,2	106,2																						106,2					

ПОЭТАЖНЫЙ ПЛАН **Инвентарный номер №432-2**

строения Лит. Б3 в домовладении № 29 по улице Белинского
в городе Курске Центральном округе принадлежащего _____

План 1 этажа

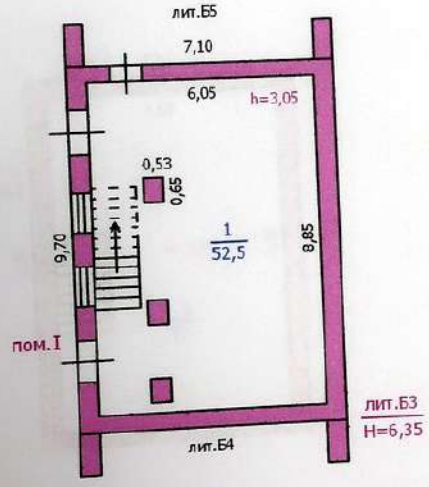


Масштаб 1:200 Съемку произвел : Залогина Т.П.
" 17 "сентября 2008 г. Съемку проверил : _____

ПОЭТАЖНЫЙ ПЛАН **Инвентарный номер №432-2**

строения Лит. Б3 в домовладении № 29 по улице Белинского в городе Курске Центральном округе принадлежащего _____

План 2 этажа

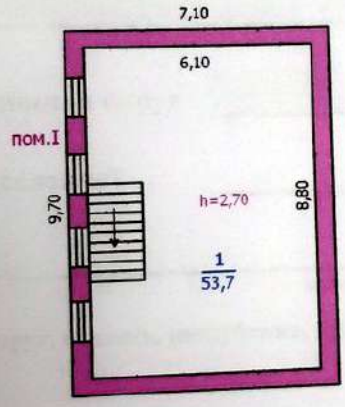

Масштаб 1:200 Съемку произвел : Залогина Т.П.
" 17 "сентября 2008 г. Съемку проверил : _____

Форма технического паспорта
утверждена приказом по МЖКХ РСФСР
от 29 декабря 1971 г. № 576

Дополнения внесены постановлением
Правительства РФ от 04 декабря 2000 г.
№921(с изм. от 10 сентября 2004г., 19 марта
2005г., 28 декабря 2006 г.)

ФЕДЕРАЛЬНОЕ АГЕНТСТВО
КАДАСТРА ОБЪЕКТОВ НЕДВИЖИМОСТИ

ФЕДЕРАЛЬНОЕ ГОСУДАРСТВЕННОЕ УНИТАРНОЕ ПРЕДПРИЯТИЕ,
ОСНОВАННОЕ НА ПРАВЕ ХОЗЯЙСТВЕННОГО ВЕДЕНИЯ,
"РОССИЙСКИЙ ГОСУДАРСТВЕННЫЙ ЦЕНТР ИНВЕНТАРИЗАЦИИ
И УЧЁТА ОБЪЕКТОВ НЕДВИЖИМОСТИ - ФЕДЕРАЛЬНОЕ БЮРО
ТЕХНИЧЕСКОЙ ИНВЕНТАРИЗАЦИИ"

ФГУП "РОСТЕХИНВЕНТАРИЗАЦИЯ - ФЕДЕРАЛЬНОЕ БТИ"
КУРСКИЙ ФИЛИАЛ

ТЕХНИЧЕСКИЙ ПАСПОРТ ЗДАНИЯ (СТРОЕНИЯ)

№ *29* *по улице Белинского* *лит. Б4*
(местоположение объекта учета)

Назначение объекта *административное*
назначение

Квартал *432-2*

Административный округ *Центральный*
наименование

Город (др. поселение) *Курск*
наименование

Район
наименование

Федеральный округ, область, республика, край *Курская*
наименование

Форма собственности

Код по ОКОФ *114 529 010*

Особые отметки

Инвентарный номер объекта градостроительной деятельности	38:401:001:10043730:0204:20000
Реестровый номер объекта градостроительной деятельности	110808:001:10043730:0204:20000
Номер в реестре жилищного фонда	
Кадастровый номер	46:29:102246:037:38:401:001:10043730:0204:20000

Паспорт составлен по состоянию на « *11* **» *августа* *2008 г.***
(указывается дата обследования объекта учета)

ЗАПИСАНО
в отчет за 2008 год
по № 34

4. Общие сведения

Назначение административное,производственное

Использование по назначению

Количество мест (мощностью)

а)

б)

в)

г)

5. Благоустройство здания - кв. м полезной площади

Водопровод	Канализация	Отопление: от ТЭЦ	Отопление: от групповой (квартальной) котельной	Отопление: от собственной котельной	Отопление: от АГВ	Отопление: печное	Отопление:	Централизованное горячее водоснабжение	Ванные: с централизов. горячим водосн.	Ванные: с газовыми колонками	Ванные: с дровяными колонками	Газоснабж.: централизованное	Газоснабж.: жидким газом	Электроснабжение	Лифт-шт: пассажирские	Лифт-шт: грузовым			
		193,2												193,2					

6. Исчисление площадей и объемов здания и его частей (подвалов пристроек и т. п.)

Литера по плану	Наименовани здания и его частей	Формулы для подсчета площадей по наружному обмеру	Площадь ($м^2$)	Высота (м)	Объем (м)
Б4	Основное строение	6014 6257 4944 (8,53*7,05)+(8,69*7,20)+(6,76*7,32)+	172,2	3,30	568
		(8,25*7,38)+	60,9	4,30	262
		3027 (2,79*10,85)-(0,29*4,43) 128	29,0	3,35	97
				Итого :	927
б1	пристройка	886 038 (2,56*3,46)+(0,42*0,90)	9,2	2,90	27
	крыльцо	1,52*1,45	2,2		
	крыльцо	0,50*1,10	0,6		
		2Констр	279,3		
		Керам 2673*1,25=	334		

7. Описание конструктивных элементов здания и определение износа

Литера Б4 Год постройки до 1917 г. Число этажей 1

Группа капитальности II 91% Вид внутренней отделки простая

№№ п. п.	Наименование конструктивных элементов		Описание конструктивных элементов (материал, конструкция, отделка и прочее)	Техническое состояние (осадки, трещины, гниль и т. п)	Удельный вес по таблице	Поправки к удельному весу в %	Удельный вес конструкого элемента с поп-ми	Износ в %%	% износа к строению (гр.7*гр.8) :100	Текущие изменения износ	
										элемента	к строению
1	2		3	4	5	6	7	8	9	10	11
1	Фундаменты		кирпичный ленточный	глубокие трещины	4	0,91	3,6	50	1,8		
2	а) стены и их наружная отделка		кирпичные т.с.=0,65 см.	имеются трещины	35	0,91	31,9	50	15,9		
	б) перегородки		кирпичные	имеются трещины							
3	Перекрытия	чердачное	деревянное отепленное	диагональные трещины	24	1,00	24,00	55	13,20		
		междуэтажн.									
		надпольное									
4	Крыша		кровельная сталь по тесовой обрешетке	расстройство креплений	2	1,00	2,00	50	1,00		
5	Полы		дощатые по лагам на кирпичн.столбиках	стертость местами	6	1,00	6,00	50	3,00		
6	Проемы	оконные	по 2 створных переплета в проеме	переплеты рассохлись	7	1,00	7,00	40	2,80		
		дверные	филенчатые	имеют неплотный притвор							
7	Внутренняя отделка		шт-ка стен,потолка ;окр-ка окон,дверей	мелкие трещины в шт-ке	8	1,00	8,00	35	2,80		
8	Сантарно и электротехнические устройства		Процентовка -	Процентовка +	мелкие дефекты	11	-1,2	9,80	35	3,4	
		отопление									
		водопровод	-0,2								
		канализация	-0,8								
		гор.водосн.									
		ванны									
		электроосвещ.									
		радио	-0,2								
		телефон									
		вентиляция									
		лифты									
		строит. работы									
9	Прочие работы		крыльца кирпичные	небольшие трещины	3	1,00	3,00	35	1,1		
				Итого:	100,00		95,3		45,0		

% износа, приведенный к 100 по формуле: $\frac{\text{процент износа (гр. 9)} \times 100}{\text{удельный вес (гр.7)}} = \frac{45{,}0 \cdot 100}{95{,}3} = 47\%$

8.Техническое описание пристроек и других частей здания

Наименование конструктивных элементов	пр-ка Литера 61	Удельный вес по таблице	Поправки	Удельный вес с поправками	Литера	Удельный вес по таблице	Поправки	Удельный вес с поправками	Литера	Удельный вес по таблице	Поправки	Удельный вес с поправками
Фундамент	бутов.ленточн.	11	1,00	11,00								
Стены	кирпичные	26	1,00	26,00								
Перекрытия	деревянное	4	1,00	4,00								
Крыша	кровел.сталь	13	1,00	13,00								
Полы	дощатые	7	1,00	7,00								
Проемы	двери филенчатые,окна по 1 створному	14	1,00	14,00								
Отделочные работы	шт-ка стен,потолка ; окр-ка окон, дверей	18	1,00	18,00								
Электроосвещение	эл-во	4	1,00	4,00								
Прочие работы		3	1,00	3,00								
				0,00								
Итого:		100,00	x	100,00			x				x	

Наименование конструктивных элементов	Литера	Удельный вес по таблице	Поправки	Удельный вес с поправками	Литера	Удельный вес по таблице	Поправки		Литера	Удельный вес по таблице	Поправки	Удельный вес с поправками
Фундамент												
Стены												
Перекрытия												
Крыша												
Полы												
Проемы												
Отделочные работы												
Электроосвещение												
Прочие работы												
Итого:			x				x				x	

Наименование конструктивных элементов	Литера	Удельный вес по таблице	Поправки	Удельный вес с поправками	Литера	Удельный вес по таблице	Поправки	Удельный вес с поправками	Литера	Удельный вес по таблице	Поправки	Удельный вес с поправками
Фундамент												
Стены												
Перекрытия												
Крыша												
Полы												
Проемы												
Отделочные работы												
Электроосвещение												
Прочие работы												
Итого:			x				x				x	

9.Исчисление Востановительной и действительной стоимости здания и его частей

Литера по плану	Наименование здания и его частей	Номер сборника	Номер таблицы	Стоимость измерителя по таблице	Поправки к стоимости (коэффициенты) на						Стоимость измерителя с поправк.	Количество (объем-м3 площадь-м2)	Восстановительная стоимость в рублях	Процент износа	Действительная стоимость в рублях	Текущие изменнения		
					удельный вес	группу капитальности	на стены			удельный вес после поправки						Восстановительная стоимость в рублях	Процент износа	Действительная стоимость в рублях
1	2	3	4	5	6	7	8	9	10	11	12	13	14	15	16	17	18	19
Б4	Основное строение	28	84а	23,10	0,95					0,95	21,95	927	20348	47	10784			
б1	пристройка	28	164а	10,50	1,00		1,10			1,10	11,55	27	312	30	218			
											Итого:		20660		11002			
											Итого в ценах 1984,1990 г. коэф.=1,2; 1,57:				20728			

ЭКСПЛИКАЦИЯ

На нежилые и жилые строения, имеющие встроенные нежилые помещения

к поэтажному плану строения, расположенного в городе Курске по улице (переулку) Белинского № 29 лит. Б4

Литера по плану	Этаж	Номер помещения (квартиры)	Номер комнаты, кухни, коридора и т. д.	Назначение помещений: жилая комната, кухня и т. д.	Формула подсчета площади по внутреннему обмеру	Общая площадь строения	Площадь по внутреннему обмеру в квадратных метрах: площадь строения (за исключением граф 9 и 13)	в том числе: жилые: Общая площадь квартиры	в том числе: квартиры	из нее: жилая	из нее: подсобная	хол. корид. КП здов. ит. п.	конторские: основная	конторские: вспомогательная	школьные: основная	школьные: вспомогательная	культурно-просветит. учреждений: основная	культурно-просветит. учреждений: вспомогательная	лечебно-санитарных учреждений: основная	лечебно-санитарных учреждений: вспомогательная	предприят. бытового обслужив.: основная	предприят. бытового обслужив.: вспомогательная	торговые: основная	торговые: вспомогательная	предприят. обществен. питания: основная	предприят. обществен. питания: вспомогательная	промышлен. (производствен.) предпр.: основная	промышлен. (производствен.) предпр.: вспомогательная	складские: основная	складские: вспомогательная	лишний балкона, террас, веранд	площадь помещения общего пользования (для жилых помещений)	самовольно возведенная или переоборудованная площадь	высота помещения по внутреннему обмеру
1	2	3	4	5	6	7	8	9	10	11	12	13	14	15	16	17	18	19	20	21	22	23	24	25	26	27	28	29	30	31	32	33	34	35
Б4	1	I	1	кабинет	5,85*3,39	19,8	19,8						19,8																					3,00
			1а	кабинет	2,54*2,29	5,8	5,8						5,8																					
			1б	коридор	(2,93*2,38)-(0,37*0,49)	6,8	6,8							6,8																				
			2	коридор	5,80*1,68	9,7	9,7							9,7																				
			3	подсобное	4,08*4,48	18,3	18,3							18,3																				
			4	коридор	1,55*4,50	7,0	7,0							7,0																				
			5	производст.	5,76*11,0	63,4	63,4																					63,4						
			6	производст.	(6,05*6,83)-(0,50*0,50)*2-(0,91*0,06)-(0,20*0,25)	40,7	40,7																					40,7						4,0
				Итого по пом. I 1 этажа :		171,5	171,5						25,6	41,6													104,1						
Б4	1	II	7	теплоузел	2,06*3,74	7,7	7,7							7,7																			3,05
				Итого по пом. II 1 этажа :		7,7	7,7							7,7																				
Б4	1	III	8	комната охраны	2,35*5,95	14,0	14,0						14,0																					3,05
				Итого по пом. III 1 этажа :		14,0	14,0						14,0																					
				Всего по строению лит. Б4 :		193,2	193,2						39,6	49,5													104,1						


1	2	3	4	5	6	7	8	9	10	11	12	13	14	15	16	17	18	19	20	21	22	23	24	25	26	27	28	29	30	31	32	33	34	35
				в том числе по пом. I :		171,5	171,5						25,6	41,8													104,1							
				в том числе по пом. II :		7,7	7,7							7,7																				
				в том числе по пом. III :		14,0	14,0						14,0																						

ПОЭТАЖНЫЙ ПЛАН

Инвентарный номер №432-2

строения Лит. Б4 в домовладении № 29 по улице Белинского в городе Курске Центральном округе принадлежащего _____

План 1 этажа

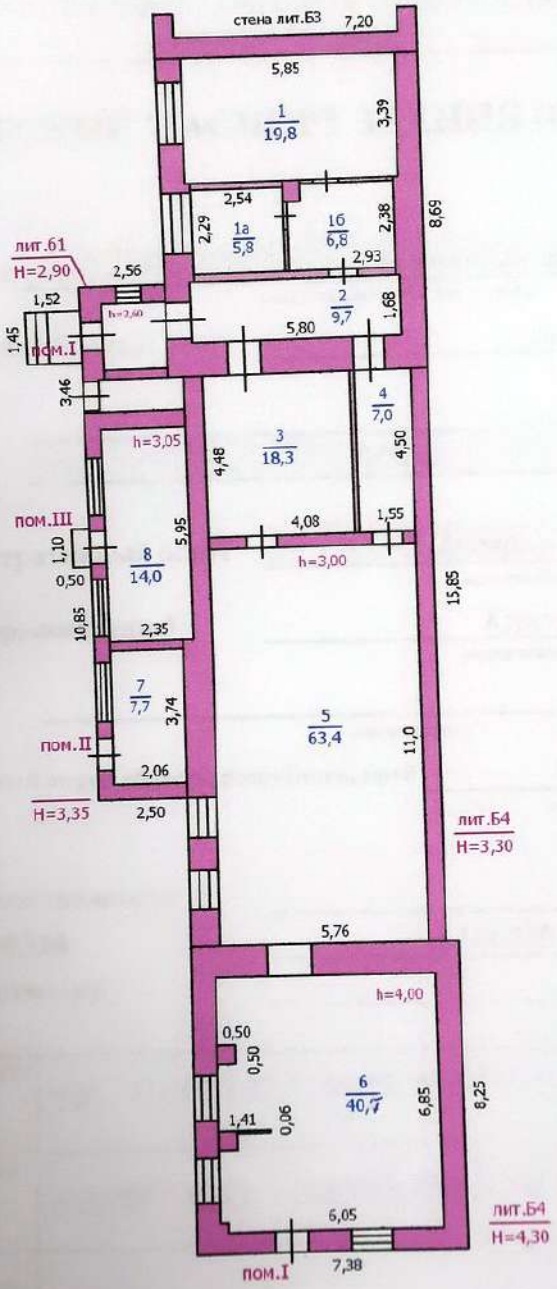

Масштаб 1:200 Съемку произвел : Залогина Т.П.

" 17 "сентября 2008 г. Съемку проверил : _____

Форма технического паспорта утверждена приказом по МЖКХ РСФСР от 29 декабря 1971 г. № 576

Дополнения внесены постановлением Правительства РФ от 04 декабря 2000 г. №921(с изм. от 10 сентября 2004г., 19 марта 2005г., 28 декабря 2006 г.)

ФЕДЕРАЛЬНОЕ АГЕНТСТВО
КАДАСТРА ОБЪЕКТОВ НЕДВИЖИМОСТИ

ФЕДЕРАЛЬНОЕ ГОСУДАРСТВЕННОЕ УНИТАРНОЕ ПРЕДПРИЯТИЕ,
ОСНОВАННОЕ НА ПРАВЕ ХОЗЯЙСТВЕННОГО ВЕДЕНИЯ,
"РОССИЙСКИЙ ГОСУДАРСТВЕННЫЙ ЦЕНТР ИНВЕНТАРИЗАЦИИ
И УЧЁТА ОБЪЕКТОВ НЕДВИЖИМОСТИ - ФЕДЕРАЛЬНОЕ БЮРО
ТЕХНИЧЕСКОЙ ИНВЕНТАРИЗАЦИИ"

ФГУП "РОСТЕХИНВЕНТАРИЗАЦИЯ - ФЕДЕРАЛЬНОЕ БТИ"
КУРСКИЙ ФИЛИАЛ

ТЕХНИЧЕСКИЙ ПАСПОРТ ЗДАНИЯ (СТРОЕНИЯ)

№ *29* *по улице Белинского* *лит. Б5*
(местоположение объекта учета)

Назначение объекта *складское*
назначение

Квартал *432-2*

Административный округ *Центральный*
наименование

Город (др. поселение) *Курск*
наименование

Район
наименование

Федеральный округ, область, республика, край *Курская*
наименование

Форма собственности

Код по ОКОФ *114 529 010*

Особые отметки

Инвентарный номер объекта градостроительной деятельности	38:401:001:100437370:0205:20000
Реестровый номер объекта градостроительной деятельности	110808:001:100437370:0205:20000
Номер в реестре жилищного фонда	
Кадастровый номер	46:29:102246:0037:38:401:001:100437370:0205:20000

Паспорт составлен по состоянию на « *11* **» августа** *2008* **г.**
(указывается дата обследования объекта учета)

ЗАПИСАНО в отчет за 2008 г. за № 34

4. Общие сведения

Назначение склад

Использование по назначению

Количество мест (мощностью)

а)

б)

в)

г)

5. Благоустройство здания - кв. м полезной площади

Водопровод	Канализация	Отопление						Централизован-ное горячее водоснабжение	Ванные			Газоснабж.		Электро-снабжение	Лифт-шт				
		от ТЭЦ	от групповой (квартальной) котельной	от собственной котельной	от АГВ	печное			с централизов. горячим водосн.	с газовыми колонками	с дровяными колонками	централизо-ванное	жидким газом		пассажирские	грузовым			
		82,6												82,6					

6. Исчисление площадей и объемов здания и его частей (подвалов пристроек и т. п.)

Литера по плану	Наименовани здания и его частей	Формулы для подсчета площадей по наружному обмеру	Площадь ($м^2$)	Высота (м)	Объем (м)
		101,34 341 348			
Б5	Основное строение	(9,13*11,10)-(7,10*0,48)-(7,15*0,48)	94,5	3,05	288
		застр.	94,5		
		S кровли 94,5*1,25 =	118		

7. Описание конструктивных элементов здания и определение износа

Литера Б5 Год постройки 1973 г. Число этажей 1

Группа капитальности I 62% Вид внутренней отделки простая

№№ п. п.	Наименование конструктивных элементов	Описание конструктивных элементов (материал, конструкция, отделка и прочее)	Техническое состояние (осадки, трещины, гниль и т. п)	Удельный вес по таблице	Поправки к удельному весу в %	Удельный вес конструкого элемента с поп-ми	Износ в %%	% износа к строению (гр.7*гр.8) : 100	Текущие изменения износа	
									элемента	в строении
1	2	3	4	5	6	7	8	9	10	11
1	Фундаменты	бутовый ленточный	наличие трещин	10	0,62	6,20	35	2,2		
2	а) стены и их наружная отделка	кирпичные т.с.=0,48 см.	трещины в углах	34	0,62	21,1	30	6,3		
	б) перегородки									
3	Перекрытия: чердачное	ж/бетонное	диагональные трещины	16	1,00	16,00	35	5,60		
	Перекрытия: междуэтажн.									
	Перекрытия: надпольное									
4	Крыша	совмещенная покрытие кровельная сталь	расстройство креплений	7	1,00	7,00	35	2,5		
5	Полы	бетонные	стертость в ходовых местах	8	1,00	8,00	30	2,40		
6	Проемы: оконные			8	1,00	8,00	30	2,40		
	Проемы: дверные	простые	имеют неплотный притвор							
7	Внутренняя отделка	шт-ка стен,потолка ; окр-ка дверей	мелкие трещины в шт-ке	4	1,00	4,00	35	1,40		
8	Сантехнические и электротехнические устройства	Процентовка - / +	мелкме дефекты	3	1,00	3,00	30	0,90		
	отопление									
	водопровод									
	канализация									
	гор.водосн.									
	ванны									
	электроосвещ.									
	радио									
	телефон									
	вентиляция									
	лифты									
	строит. работы									
9	Прочие работы			10						
			Итого:	100,00		73,3		23,6		

% износа, приведенный к 100 по формуле: $\frac{\text{процент износа (гр. 9)} \times 100}{\text{Удельный вес (гр.7)}} = \frac{23,6 \cdot 100}{73,3} = 32\%$

8.Техническое описание пристроек и других частей здания

Наименование конструктивных элементов	Литера	Удельный вес по таблице	Поправки	Удельный вес с поправками	Литера	Удельный вес по таблице	Поправки	Удельный вес с поправками	Литера	Удельный вес по таблице	Поправки	Удельный вес с поправками
Фундамент												
Стены												
Перекрытия												
Крыша												
Полы												
Проемы												
Отделочные работы												
Электроосвещение												
Прочие работы												
Итого:			x				x				x	

Наименование конструктивных элементов	Литера	Удельный вес по таблице	Поправки	Удельный вес с поправками	Литера	Удельный вес по таблице	Поправки	Удельный вес с поправками	Литера	Удельный вес по таблице	Поправки	Удельный вес с поправками
Фундамент												
Стены												
Перекрытия												
Крыша												
Полы												
Просмы												
Отделочные работы												
Электроосвещение												
Прочие работы												
Итого:			x				x				x	

Наименование конструктивных элементов	Литера	Удельный вес по таблице	Поправки	Удельный вес с поправками	Литера	Удельный вес по таблице	Поправки	Удельный вес с поправками	Литера	Удельный вес по таблице	Поправки	Удельный вес с поправками
Фундамент												
Стены												
Перекрытия												
Крыша												
Полы												
Проемы												
Отделочные работы												
Электроосвещение												
Прочие работы												
Итого:			x				x				x	

9.Исчисление Востановительной и действительной стоимости здания и его частей

Литера по плану	Наименование здания и его частей	Номер сборника	Номер таблицы	Стоимость измерителя по таблице	Поправки к стоимости (коэффициенты) на						Стоимость измерителя с поправк.	Количество (объем-м3 площадь-м2)	Восстановительная стоимость в рублях	Процент износа	Действительная стоимость в рублях	Текущие изменнения		
					удельный вес	группу капитальности				удельный вес после поправки						Восстановительная стоимость в рублях	Процент износа	Действительная стоимость в рублях
1	2	3	4	5	6	7	8	9	10	11	12	13	14	15	16	17	18	19
Б5	Основное строение	4	85а	21,30	0,73					0,73	15,55	707	10989	32	7473			
											Итого:		10989		7473			
											Итого в ценах 1984,1990 г. коэф.=1,2; 1,57:				14079			

ЭКСПЛИКАЦИЯ

На нежилые и жилые строения, имеющие встроенные нежилые помещения


к поэтажному плану строения, расположенного в городе Курске по улице (переулку) Белинского № 29 лит. Б5

Литера по плану	Этаж	Номер помещения (квартиры)	Номер комнаты, кухни, коридора и т. д.	Назначение помещений: жилая комната, кухня и т. д.	Формула подсчета площади по внутреннему обмеру	Площадь по внутреннему обмеру в квадратных метрах																											
						Общая площадь строения	площадь строения (за исключением граф 9 и 13)	в том числе																									
								жилые						конторские		школьные		культурно-просветит. учреждений		лечебно-санитарных учреждений		предприят. бытового обслуживан.		торговые		предприят. обществен. питания		промышлен. (производствен.) предпр.		складское		лоджий, балконов, террас, веранд	площадь помещения общего пользования (для жилых помещений)	самовольно возведенная или переоборудованная площадь	высота помещения по внутреннему обмеру
								Общая площадь квартиры	в том числе																								
									квартиры	из нее		хол.корид.,кладов.,ит.п.		основная	вспомогательная	основная	вспомогательная	основная	вспомогательная	основная	вспомогательная	основная	вспомогательная	основная	вспомогательная	основная	вспомогательная	основная	вспомогательная	основная	вспомогательная				
										жилая	подсобная																						
1	2	3	4	5	6	7	8	9	10	11	12	13	14	15	16	17	18	19	20	21	22	23	24	25	26	27	28	29	30	31	32	33	34	35
Б5	1	I	1	складское	(8,17)*10,15)-(0,10*0,10)-(0,55*0,57)	82,6	82,6																						82,6					2,75
Всего по строению лит.Б5 :						82,6	82,6																						82,6					

ПОЭТАЖНЫЙ ПЛАН **Инвентарный номер №432-2**

строения Лит. Б5 в домовладении № 29 по улице Белинского
в городе Курске Центральном округе принадлежащего _____

План 1 этажа

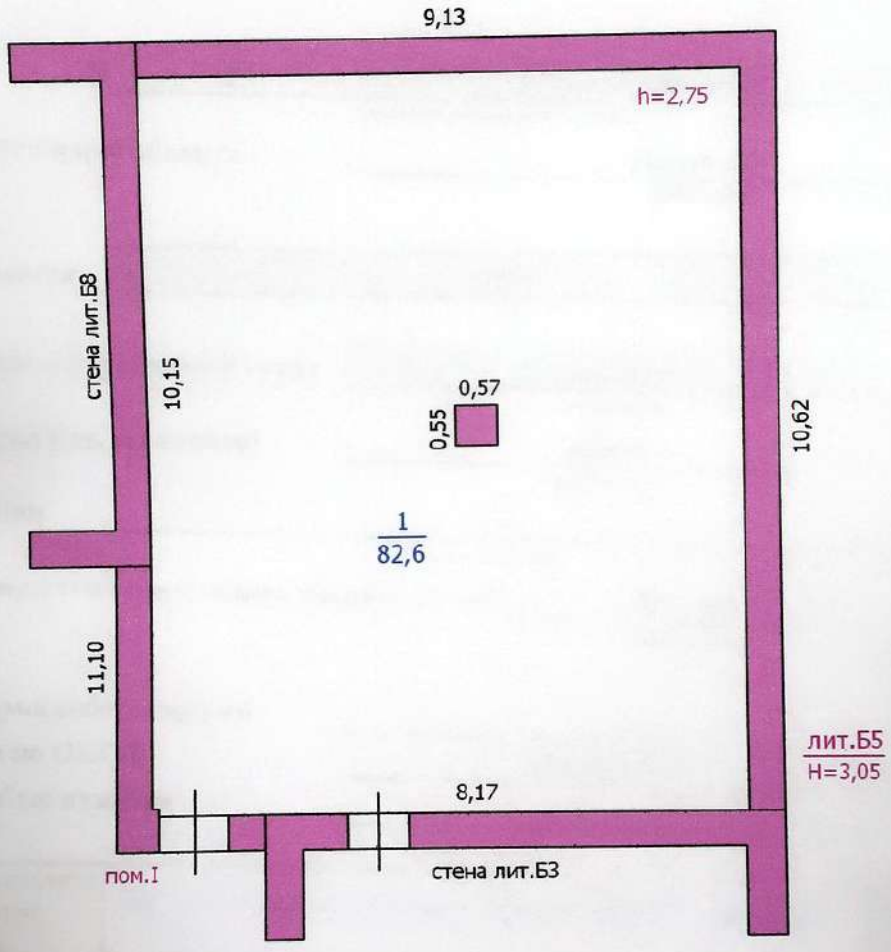

Масштаб 1:100 Съемку произвел : Залогина Т.П.
" 17 "сентября 2008 г. Съемку проверил : _____

Форма технического паспорта
утверждена приказом по МЖКХ РСФСР
от 29 декабря 1971 г. № 576

Дополнения внесены постановлением
Правительства РФ от 04 декабря 2000 г.
№921(с изм. от 10 сентября 2004г., 19 марта
2005г., 28 декабря 2006 г.)

ФЕДЕРАЛЬНОЕ АГЕНТСТВО
КАДАСТРА ОБЪЕКТОВ НЕДВИЖИМОСТИ

ФЕДЕРАЛЬНОЕ ГОСУДАРСТВЕННОЕ УНИТАРНОЕ ПРЕДПРИЯТИЕ,
ОСНОВАННОЕ НА ПРАВЕ ХОЗЯЙСТВЕННОГО ВЕДЕНИЯ,
"РОССИЙСКИЙ ГОСУДАРСТВЕННЫЙ ЦЕНТР ИНВЕНТАРИЗАЦИИ
И УЧЁТА ОБЪЕКТОВ НЕДВИЖИМОСТИ - ФЕДЕРАЛЬНОЕ БЮРО
ТЕХНИЧЕСКОЙ ИНВЕНТАРИЗАЦИИ"

ФГУП "РОСТЕХИНВЕНТАРИЗАЦИЯ - ФЕДЕРАЛЬНОЕ БТИ"
КУРСКИЙ ФИЛИАЛ

ТЕХНИЧЕСКИЙ ПАСПОРТ ЗДАНИЯ (СТРОЕНИЯ)

№ *29* *по улице Белинского* *лит. Б7*
(местоположение объекта учета)

Назначение объекта *складское*
назначение

Квартал *432-2*

Административный округ *Центральный*
наименование

Город (др. поселение) *Курск*
наименование

Район
наименование

Федеральный округ, область, республика, край *Курская*
наименование

Форма собственности

Код по ОКОФ *114 529 010*

Особые отметки

Инвентарный номер объекта градостроительной деятельности	38:401:001:100437370:0207:20000
Реестровый номер объекта градостроительной деятельности	110808:001:100437370:0207:20000
Номер в реестре жилищного фонда	
Кадастровый номер	46:29:102246:0037:38:401:001:100437370:0207:20000

Паспорт составлен по состоянию на « *11* **» *августа* *2008 г.***
(указывается дата обследования объекта учета)

ЗАПИСАНО
в отчет за 2008 год
за № 34

4. Общие сведения

Назначение склад

Использование по назначению

Количество мест (мощностью)

а)

б)

в)

г)

5. Благоустройство здания - кв. м полезной площади

Водопровод	Канализация	Отопление: от ТЭЦ	Отопление: от групповой (квартальной) котельной	Отопление: от собственной котельной	Отопление: от АГВ	Отопление: печное	Отопление:	Централизован- ное горячее водоснабжение	Ванные: с централизов. горячим водосн.	Ванные: с газовыми колонками	Ванные: с дровянными колонками	Газоснабж.: централизо-ванное	Газоснабж.: жидким газом	Электро-снабжение	Лифт-шт: пассажирские	Лифт-шт: грузовым			
														145,0					

6. Исчисление площадей и объемов здания и его частей (подвалов пристроек и т. п.)

Литера по плану	Наименовани здания и его частей	Формулы для подсчета площадей по наружному обмеру	Площадь ($м^2$)	Высота (м)	Объем (м)
Б7	Основное строение	12,30*12,90	158,7	3,00	476
		удобр	158,7		
		Экрасш = 158,7 * 12,5 =	198		

7. Описание конструктивных элементов здания и определение износа

Литера Б7 Год постройки 1983 г. Число этажей 1

Группа капитальности 1 49% Вид внутренней отделки простая

№№ п. л.	Наименование конструктивных элементов		Описание конструктивных элементов (материал, конструкция, отделка и прочее)	Техническое состояние (осадки, трещины, гниль и т. п)	Удельный вес по таблице	Поправки к удельному весу в %	Удельный вес конструкого элемента с поп-ми	Износ в %%	% износа к строению (гр.7*гр.8) :100	Текущие изменения износ	
										элемента	к строению
1	2		3	4	5	6	7	8	9	10	11
1	Фундаменты		бутовый ленточный	наличие трещин	10	0,49	4,90	25	1,2		
2	а) стены и их наружная отделка		кирпичные т.с.=0,40 см.	мелкие трещины	34	0,49	16,7	25	4,2		
	б) перегородки										
3	Перекрытия	чердачное	ж/бетонное	диагональные трещины	16	1,00	16,00	25	4,00		
		междуэтажн.									
		надпольное									
4	Крыша		совмещенная покрытие кровел.сталь	расстройство креплений	7	1,00	7,00	25	1,8		
5	Полы		цеиентные	стертость местами	8	1,00	8,00	20	1,60		
6	Проемы	оконные	по 2 глухих переплета в проеме	переплеты рассохлись	8	1,00	8,00	20	1,60		
		дверные	ворота металлические	имеют неплотный притвор							
7	Внутренняя отделка		шт-ка стен,потолка ; окр-ка окон,ворот	мелкие трещины в шт-ке	4	1,00	4,00	20	0,80		
8	Санитарно и электротехнические устройства		Процентовка	мелкие дефекты	3	1,00	3,00	20	0,60		
			-	+							
		отопление									
		водопровод									
		канализация									
		гор.водосн.									
		ванны									
		электроосвещ.									
		радио									
		телефон									
		вентиляция									
		лифты									
		строит. работы									
9	Прочие работы				10						
				Итого:	100,00		67,6		15,8		

% износа, приведенный к 100 по формуле: $\frac{\text{процент износа (гр. 9)} \times 100}{\text{удельный вес (гр.7)}} = \frac{15,8 \cdot 100}{67,6} = 23\%$

8. Техническое описание пристроек и других частей здания

Наименование конструктивных элементов	Литера	Удельный вес по таблице	Поправки	Удельный вес с поправками	Литера	Удельный вес по таблице	Поправки	Удельный вес с поправками	Литера	Удельный вес по таблице	Поправки	Удельный вес с поправками
Фундамент												
Стены												
Перекрытия												
Крыша												
Полы												
Проемы												
Отделочные работы												
Электроосвещение												
Прочие работы												
Итого:			x				x				x	

Наименование конструктивных элементов	Литера	Удельный вес по таблице	Поправки	Удельный вес с поправками	Литера	Удельный вес по таблице	Поправки	Удельный вес с поправками	Литера	Удельный вес по таблице	Поправки	Удельный вес с поправками
Фундамент												
Стены												
Перекрытия												
Крыша												
Полы												
Проемы												
Отделочные работы												
Электроосвещение												
Прочие работы												
Итого:			x				x				x	

Наименование конструктивных элементов	Литера	Удельный вес по таблице	Поправки	Удельный вес с поправками	Литера	Удельный вес по таблице	Поправки	Удельный вес с поправками	Литера	Удельный вес по таблице	Поправки	Удельный вес с поправками
Фундамент												
Стены												
Перекрытия												
Крыша												
Полы												
Проемы												
Отделочные работы												
Электроосвещение												
Прочие работы												
Итого:			x				x				x	

9.Исчисление Востановительной и действительной стоимости здания и его частей

Литера по плану	Наименование здания и его частей	Номер сборника	Номер таблицы	Стоимость измерителя по таблице	Поправки к стоимости (коэффициенты) на						Стоимость измерителя с поправк.	Количество (объем-м3 площадь-м2)	Восстановительная стоимость в рублях	Процент износа	Действительная стоимость в рублях	Текущие изменнения		
					удельный вес	группу капитальности				удельный вес после поправки						Восстановительная стоимость в рублях	Процент износа	Действительная стоимость в рублях
1	2	3	4	5	6	7	8	9	10	11	12	13	14	15	16	17	18	19
Б7	Основное строение	4	85а	21,30	0,68					0,68	14,48	476	6892	23	5307			
											Итого:		6892		5307			
											Итого в ценах 1984,1990 г. коэф.=1,2; 1,57:				9998			

ЭКСПЛИКАЦИЯ

На нежилые и жилые строения, имеющие встроенные нежилые помещения


к поэтажному плану строения, расположенного в городе Курске по улице (переулку) Белинского № 29 лит. Б7

Литера по плану	Этаж	Номер помещения (квартиры)	Номер комнаты, кухни, коридора и т. д.	Назначение помещений: жилая комната, кухня и т. д.	Формула подсчета площади по внутреннему обмеру	Площадь по внутреннему обмеру в квадратных метрах: Общая площадь строения	в том числе: площадь строения (за исключением граф 9 и 13)	жилые: Общая площадь квартиры	в том числе: квартиры	из нее: жилая	из нее: подсобная	хол.корид.кл ядов ит.п.	конторские: основная	конторские: вспомогательная	школьные: основная	школьные: вспомогательная	культурно-просветит. учреждений: основная	культурно-просветит. учреждений: вспомогательная	лечебно-санитарных учреждений: основная	лечебно-санитарных учреждений: вспомогательная	предприят. бытового обслуживан.: основная	предприят. бытового обслуживан.: вспомогательная	торговые: основная	торговые: вспомогательная	предприят. общественн. питания: основная	предприят. общественн. питания: вспомогательная	промышлен. (производствен.) предпр.: основная	промышлен. (производствен.) предпр.: вспомогательная	складское: основная	складское: вспомогательная	лоджий,балконов,террас,веранд	площадь помещения общего пользования (для жилых помещений)	самовольно возведенная или переоборудованная площадь	высота помещения по внутреннему обмеру
1	2	3	4	5	6	7	8	9	10	11	12	13	14	15	16	17	18	19	20	21	22	23	24	25	26	27	28	29	30	31	32	33	34	35
Б7	1	I	1	складское	(12,28*11,85)-(0,69*0,53)-(0,43*0,44)	145,0	145,0																						145,0					2,70
Всего по строению лит.Б7 :						145,0	145,0																						145,0					

ПОЭТАЖНЫЙ ПЛАН Инвентарный номер №432-2

строения Лит. Б7 в домовладении № 29 по улице Белинского
в городе Курске Центральном округе принадлежащего _____

План 1 этажа

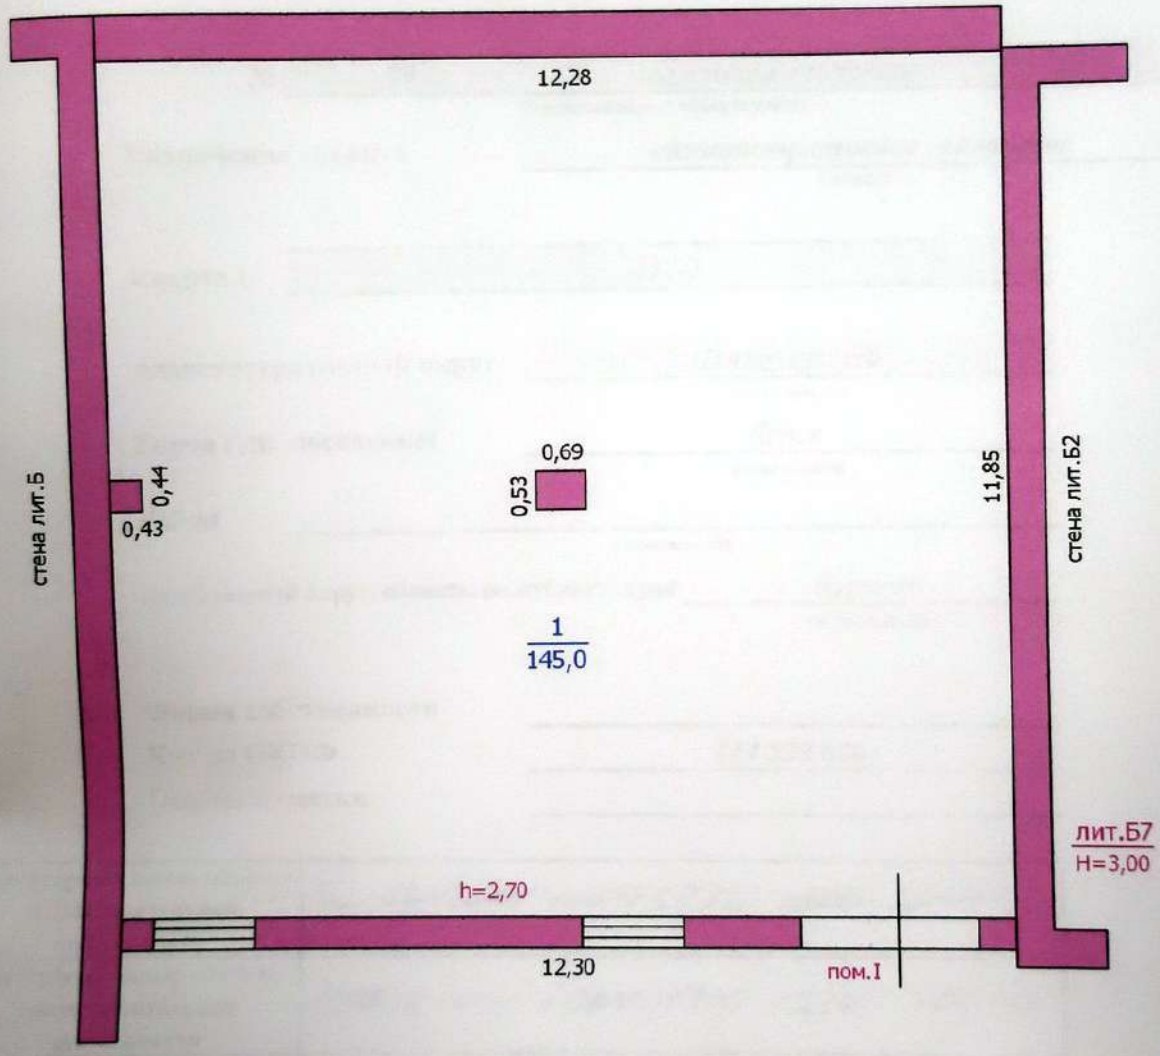

Масштаб 1:100 Съемку произвел : Залогина Т.П.
" 17 "сентября 2008 г. Съемку проверил : _____

Форма технического паспорта
утверждена приказом по МЖКХ РСФСР
от 29 декабря 1971 г. № 576

Дополнения внесены постановлением
Правительства РФ от 04 декабря 2000 г.
№921(с изм. от 10 сентября 2004г., 19 марта
2005г., 28 декабря 2006 г.)

ФЕДЕРАЛЬНОЕ АГЕНТСТВО
КАДАСТРА ОБЪЕКТОВ НЕДВИЖИМОСТИ

ФЕДЕРАЛЬНОЕ ГОСУДАРСТВЕННОЕ УНИТАРНОЕ ПРЕДПРИЯТИЕ,
ОСНОВАННОЕ НА ПРАВЕ ХОЗЯЙСТВЕННОГО ВЕДЕНИЯ,
"РОССИЙСКИЙ ГОСУДАРСТВЕННЫЙ ЦЕНТР ИНВЕНТАРИЗАЦИИ
И УЧЁТА ОБЪЕКТОВ НЕДВИЖИМОСТИ - ФЕДЕРАЛЬНОЕ БЮРО
ТЕХНИЧЕСКОЙ ИНВЕНТАРИЗАЦИИ"

ФГУП "РОСТЕХИНВЕНТАРИЗАЦИЯ - ФЕДЕРАЛЬНОЕ БТИ"
КУРСКИЙ ФИЛИАЛ

ТЕХНИЧЕСКИЙ ПАСПОРТ ЗДАНИЯ (СТРОЕНИЯ)

№ *29* *по улице Белинского* *лит. Б8*
(местоположение объекта учета)

Назначение объекта *административное , складское*
назначение

Квартал *432-2*

Административный округ *Центральный*
наименование

Город (др. поселение) *Курск*
наименование

Район
наименование

Федеральный округ, область, республика, край *Курская*
наименование

Форма собственности
Код по ОКОФ *114 529 010*
Особые отметки

Инвентарный номер объекта градостроительной деятельности	38:401:001:100437370:0208:20000
Реестровый номер объекта градостроительной деятельности	110808:001:100437370:0208:20000
Номер в реестре жилищного фонда	
Кадастровый номер	46:29:102246:0031:38:401:001:100437370:0208:20000

Паспорт составлен по состоянию на « *11* **» *августа* *2008* *г.**
(указывается дата обследования объекта учета)

ЗАПИСАНО
в отчет за 2008 года
за № 34

4. Общие сведения

Назначение административное,складское
Использование по назначению
Количество мест (мощностью)
а)
б)
в)
г)

5. Благоустройство здания - кв. м полезной площади

Канализация	Отопление						Централизован- ное горячее водоснабжение	Ванные			Газоснабж.		Электро-снабжение	Лифт-шт				
	от ТЭЦ	от групповой (квартальной) котельной	от собственной котельной	от АГВ	печное			с централизов. горячим водосн.	с газовыми колонками	с дровяными колонками	централизо-ванное	жидким газом		пассажирские	грузовым			
	116,0												116,0					

6. Исчисление площадей и объемов здания и его частей (подвалов пристроек и т. п.)

Литера по плану	Наименовани здания и его частей	Формулы для подсчета площадей по наружному обмеру	Площадь ($м^2$)	Высота (м)	Объем (м)
Б8	Основное строение (2 этажа)	10,80*7,18	77,5	5,80	450
	площадка	2,10*1,44	3,0		
	лестница	(2,71*0,85)+(1,42*1,44)+(0,85*1,42)	6,3		

7. Описание конструктивных элементов здания и определение износа

Литера Б8 Год постройки до 1917 г. Число этажей 2

Группа капитальности 78% Вид внутренней отделки простая

№№ п. п.	Наименование конструктивных элементов	Описание конструктивных элементов (материал, конструкция, отделка и прочее)	Техническое состояние (осадки, трещины, гниль и т. п)	Удельный вес по таблице	Поправки к удельному весу в %	Удельный вес конструкого элемента с поп-ми	Износ в %%	% износа к строению (гр.7*гр.8) : 100	Текущие изменения износ элемента	Текущие изменения износ к строению
1	2	3	4	5	6	7	8	9	10	11
1	Фундаменты	кирпичный ленточный	глубокие трещины	9	0,78	7,0	50	3,5		
2	а) стены и их наружная отделка	в 2 кирпича	трещины, повреждения	21	0,78	16,4	50	8,2		
	б) перегородки	деревянные, кирпичные	имеются трещины							
3	Перекрытия: чердачное	деревянное отепленное	диагональные трещины	14	1,00	14,00	60	8,40		
	Перекрытия: междуэтажн.	деревянное отепленное	диагональные трещины							
	Перекрытия: надпольное									
4	Крыша	шиферная по тесовой обрешетке	неплотности фальцев	4	1,00	4,00	50	2,00		
5	Полы	дощатые по лагам ; цементные	стертость в ходовых местах	8	1,00	8,00	50	4,00		
6	Проемы: оконные	по 2 створных переплета в проеме	переплеты рассохлись	10	1,00	10,00	40	4,00		
	Проемы: дверные	филенчатые	имеют неплотный притвор							
7	Внутренняя отделка	шт-ка стен,потолка ; окр-ка окон, дверей,полов	мелкие трещины в шт-ке	16	1,00	16,00	40	6,40		
8	Санитарно и электротехнические устройства	Процентовка - / +	имеются дефекты	9	-1,1	7,90	40	3,2		
	отопление	-0,6								
	водопровод									
	канализация									
	гор.водосн.									
	ванны									
	электроосвещ.									
	радио	-0,5								
	телефон									
	вентиляция									
	лифты									
	строит. работы									
9	Прочие работы	лестница металлическая	ржавчина	9	1,00	9,00	40	3,60		
			Итого:	100,00		92,30		43,3		

% износа, приведенный к 100 по формуле: $\frac{\text{процент износа (гр. 9) x 100}}{\text{удельный вес (гр.7)}} = \frac{43,3 * 100}{92,30} = 47\%$

8.Техническое описание пристроек и других частей здания

Наименование конструктивных элементов	Литера	Удельный вес по таблице	Поправки	Удельный вес с поправками	Литера	Удельный вес по таблице	Поправки	Удельный вес с поправками	Литера	Удельный вес по таблице	Поправки	Удельный вес с поправками
Фундамент												
Стены												
Перекрытия												
Крыша												
Полы												
Проемы												
Отделочные работы												
Электроосвещение												
Прочие работы												
Итого:			x				x				x	

Наименование конструктивных элементов	Литера	Удельный вес по таблице	Поправки	Удельный вес с поправками	Литера	Удельный вес по таблице	Поправки	Удельный вес с поправками	Литера	Удельный вес по таблице	Поправки	Удельный вес с поправками
Фундамент												
Стены												
Перекрытия												
Крыша												
Полы												
Проемы												
Отделочные работы												
Электроосвещение												
Прочие работы												
Итого:			x				x				x	

Наименование конструктивных элементов	Литера	Удельный вес по таблице	Поправки	Удельный вес с поправками	Литера	Удельный вес по таблице	Поправки	Удельный вес с поправками	Литера	Удельный вес по таблице	Поправки	Удельный вес с поправками
Фундамент												
Стены												
Перекрытия												
Крыша												
Полы												
Проемы												
Отделочные работы												
Электроосвещение												
Прочие работы												
Итого:			x				x				x	

9.Исчисление Востановительной и действительной стоимости здания и его частей

Литера по плану	Наименование здания и его частей	Номер сборника	Номер таблицы	Стоимость измерителя по таблице	Поправки к стоимости (коэффициенты) на						Стоимость измерителя с поправк.	Количество (объем-м3 площадь-м2)	Восстановительная стоимость в рублях	Процент износа	Действительная стоимость в рублях	Текущие изменнения		
					удельный вес	группу капитальности				удельный вес после поправки						Восстановительная стоимость в рублях	Процент износа	Действительная стоимость в рублях
1	2	3	4	5	6	7	8	9	10	11	12	13	14	15	16	17	18	19
Б8	Основное строение	28	85а	19,10	0,92					0,92	17,57	450	7907	47	4191			
											Итого:		7907		4191			
											Итого в ценах 1984,1990 г. коэф.=1,2; 1,57:				7896			

ЭКСПЛИКАЦИЯ

На нежилые и жилые строения, имеющие встроенные нежилые помещения

к поэтажному плану строения, расположенного в городе Курске по улице (переулку) Белинского № 29 лит. Б8


Литера по плану	Этаж	Номер помещения (квартиры)	Номер комнаты, кухни, коридора и т. д.	Назначение помещений: жилая комната, кухня и т. д.	Формула подсчета площади по внутреннему обмеру	Площадь по внутреннему обмеру в квадратных метрах: Общая площадь строения	площадь строения (за исключением граф 9 и 13)	в том числе: жилые: Общая площадь квартиры	в том числе: квартиры	из нее: жилая	из нее: подсобная	хол. коридор. кл здов.ит.п.	конторские: основная	конторские: вспомогательная	школьные: основная	школьные: вспомогательная	культурно-просветит. учреждений: основная	культурно-просветит. учреждений: вспомогательная	лечебно-санитарных учреждений: основная	лечебно-санитарных учреждений: вспомогательная	предприят. бытового обслуживан.: основная	предприят. бытового обслуживан.: вспомогательная	торговые: основная	торговые: вспомогательная	предприят. обществен. питания: основная	предприят. обществен. питания: вспомогательная	промышлен. (производствен.) предпр.: основная	промышлен. (производствен.) предпр.: вспомогательная	складское: основная	складское: вспомогательная	лоджий, балконов, террас, веранд	площадь помещения общего пользования (для жилых помещений)	самовольно возведенная или перепланированная площадь	высота помещения по внутреннему обмеру
1	2	3	4	5	6	7	8	9	10	11	12	13	14	15	16	17	18	19	20	21	22	23	24	25	26	27	28	29	30	31	32	33	34	35
Б8	1	I	1	складское	(4,63*2,75)-(0,70*0,50)	12,4	12,4																						12,4					2,80
			3	складское	(4,40*3,10)-(0,70*0,76)	13,1	13,1																						13,1					
				Итого по пом. I 1 этажа :		25,5	25,5																						25,5					
Б8	1	II	2	складское	(5,35*6,16)-(0,12*1,52)-(1,60*0,14)-(1,28*0,14)	32,4	32,4																						32,4					2,80
				Итого по пом. II 1 этажа :		32,4	32,4																						32,4					
				Итого по 1 этажу :		57,9	57,9																						57,9					
Б8	2	III	1	кабинет	3,41*2,97	10,1	10,1						10,1																					
			2	кабинет	3,36*2,97	10,0	10,0						10,0																					2,40
			4	кабинет	4,25*3,67	15,6	15,6						15,6																					
			5	оружейная	4,25*2,14	9,1	9,1						9,1																					
			6	коридор	2,18*6,11	13,3	13,3							13,3																				
				Итого по 2 этажу по пом. III :		58,1	58,1						44,8	13,3																				
				Всего по строению лит. Б8 :		116,0	116,0						44,8	13,3																57,9					

1	2	3	4	5	6	7	8	9	10	11	12	13	14	15	16	17	18	19	20	21	22	23	24	25	26	27	28	29	30	31	32	33	34	35
				в том числе по пом. I :		25,5	25,5																						25,5					
				в том числе по пом. II :		32,4	32,4																						32,4					
				в том числе по пом. III :		58,1	58,1						44,8	13,3																				

ПОЭТАЖНЫЙ ПЛАН **Инвентарный номер №432-2**

строения Лит. Б8 в домовладении № 29 по улице Белинского
в городе Курске Центральном округе принадлежащего _____

План 1 этажа

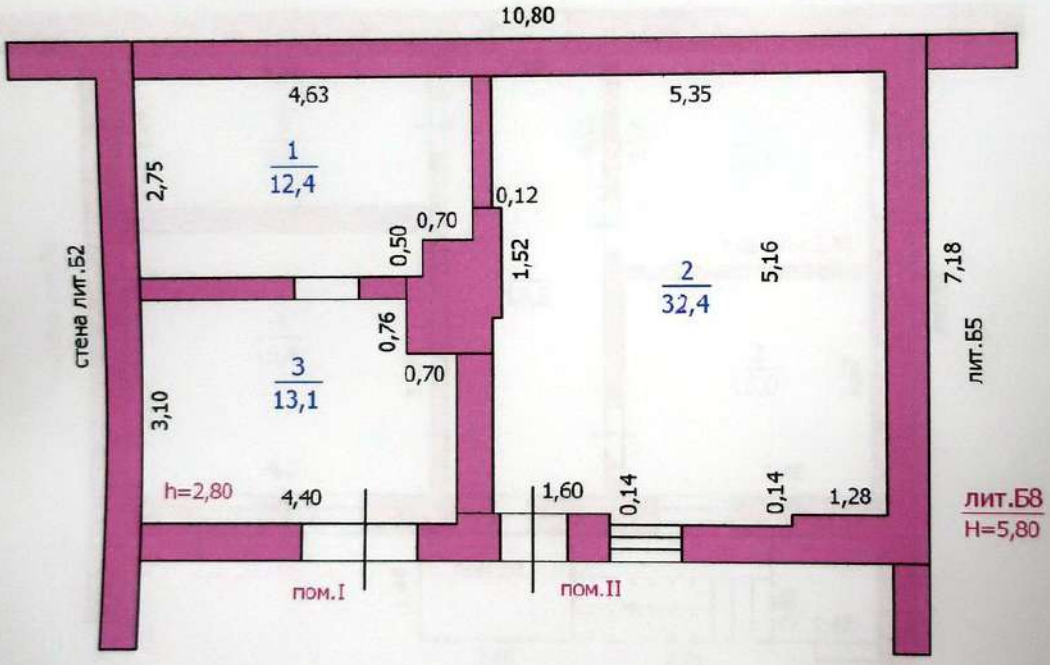


Масштаб 1:100 Съемку произвел : Залогина Т.П.
" 17 "сентября 2008 г. Съемку проверил : _____

ПОЭТАЖНЫЙ ПЛАН **Инвентарный номер №432-2**

строения Лит. Б8 в домовладении № 29 по улице Белинского
в городе Курске Центральном округе принадлежащего _____

План 2 этажа

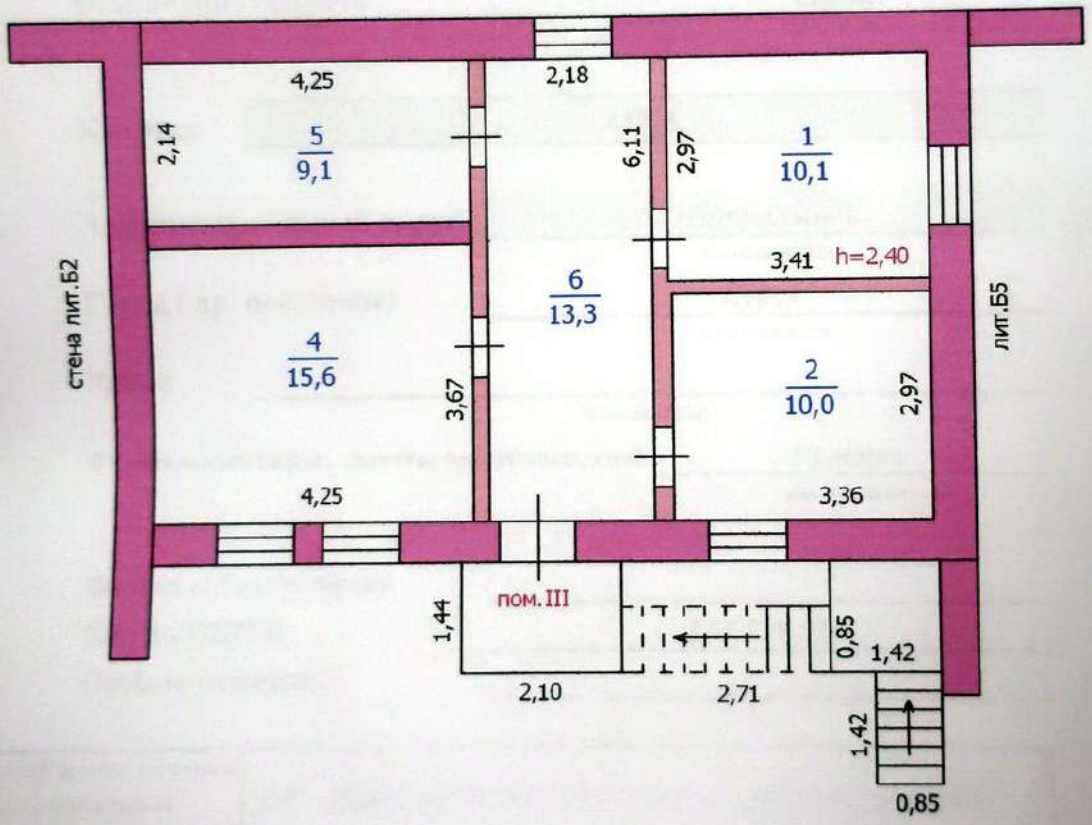

Масштаб 1:100 Съемку произвел : Залогина Т.П.
" 17 "сентября 2008 г. Съемку проверил :

утвер... от 29 декабря 1971г. № 578

...
№921(с изм. от 10 сентября 2004г., 19 марта 2005г., 28 декабря 2006 г.)

ФЕДЕРАЛЬНОЕ АГЕНТСТВО
КАДАСТРА ОБЪЕКТОВ НЕДВИЖИМОСТИ

ФЕДЕРАЛЬНОЕ ГОСУДАРСТВЕННОЕ УНИТАРНОЕ ПРЕДПРИЯТИЕ,
ОСНОВАННОЕ НА ПРАВЕ ХОЗЯЙСТВЕННОГО ВЕДЕНИЯ,
"РОССИЙСКИЙ ГОСУДАРСТВЕННЫЙ ЦЕНТР ИНВЕНТАРИЗАЦИИ
И УЧЁТА ОБЪЕКТОВ НЕДВИЖИМОСТИ - ФЕДЕРАЛЬНОЕ БЮРО
ТЕХНИЧЕСКОЙ ИНВЕНТАРИЗАЦИИ"

ФГУП "РОСТЕХИНВЕНТАРИЗАЦИЯ - ФЕДЕРАЛЬНОЕ БТИ"
КУРСКИЙ ФИЛИАЛ

ТЕХНИЧЕСКИЙ ПАСПОРТ ЗДАНИЯ (СТРОЕНИЯ)

№ *29* *по улице Белинского* *лит. В*
(местоположение объекта учета)

Назначение объекта *гараж*
назначение

Квартал *432-2*

Административный округ *Центральный*
наименование

Город (др. поселение) *Курск*
наименование

Район
наименование

Федеральный округ, область, республика, край *Курская*
наименование

Форма собственности

Код по ОКОФ *114 529 010*

Особые отметки

Инвентарный номер объекта градостроительной деятельности	38:401:001:10043730:0300:20000
Реестровый номер объекта градостроительной деятельности	110808:001:10043730:0300:20000
Номер в реестре жилищного фонда	
Кадастровый номер	46:29:102246:0037:38\401:001:10043730:0300:

Паспорт составлен по состоянию на « *11* **» *августа* *2008 г.***
(указывается дата обследования объекта учета)

ЗАПИСАНО
отчет за 200

дело

4. Общие сведения

Назначение Гараж

Использование по назначению

Количество мест (мощностью)

а)

б)

в)

г)

5. Благоустройство здания - кв. м полезной площади

Водопровод	Канализация	Отопление: от ТЭЦ	от групповой (квартальной) котельной	от собственной котельной	от АГВ	печное		Централизованное горячее водоснабжение	Ванные: с централизов. горячим водосн.	с газовыми колонками	с дровяными колонками	Газоснабж.: централизованное	жидким газом	Электроснабжение	Лифт-шт: пассажирские	грузовым			
		94,9												94,9					

6. Исчисление площадей и объемов здания и его частей (подвалов пристроек и т. п.)

Литера по плану	Наименовани здания и его частей	Формулы для подсчета площадей по наружному обмеру	Площадь ($м^2$)	Высота (м)	Объем (м)
В	Основное строение	(8,10*8,00) +	64,8	4,50	292
В	Основное строение	59,7 (6,0*9,95)+(3,35*0,50) 1,68	61,4	3,90	239
				Итого :	531
		застр:	126,2		
		S кровли = 126,2 * 1,25 =	158		

7. Описание конструктивных элементов здания и определение износа

Литера В Год постройки 1974 г. Число этажей 1

Группа капитальности I Вид внутренней отделки простая

№№ п. п.	Наименование конструктивных элементов		Описание конструктивных элементов (материал, конструкция, отделка и прочее)	Техническое состояние (осадки, трещины, гниль и т. п)	Удельный вес по таблице	Поправки к удельному весу в %	Удельный вес конструкого элемента с поп-ми	Износ в %%	% износа к строению (гр.7*гр.8) : 100	Текущие изменения	
										износ	
										элемента	к строению
1	2		3	4	5	6	7	8	9	10	11
1	Фундаменты		бутовый ленточный	наличие трещин	13	1,00	13,00	35	4,6		
2	а) стены и их наружная отделка		кирпичные т.с.=0,55 см.	незначительные трещины	28	1,00	28,00	35	9,80		
	б) перегородки		кирпичные,деревянные	незначительные трещины							
3	Перекрытия	чердачное	ж/бетонное	диагональные трещины	10	1,00	10,00	35	3,50		
		междуэтажн.									
		надпольное									
4	Крыша		совмещенная покрытие кровельная сталь	расстройство креплений	7	1,00	7,00	35	2,5		
5	Полы		цементные	стертость в ходовых местах	8	1,00	8,00	30	2,40		
6	Проемы	оконные	по 2 створных переплета в проеме	переплеты рассохлись	9	1,00	9,00	30	2,70		
		дверные	двери филенчатые ,ворота металлические	имеют неплотный притвор							
7	Внутренняя отделка		шт-ка стен, потолка ; окр-ка окон, дверей,ворот	мелкие трещины в шт-ке	5	1,00	5,00	30	1,50		
8	Санитарно и электротехнические устройства		Процентовка -	Процентовка +	мелкие дефекты	16	1,00	16,00	30	4,80		
		отопление									
		водопровод									
		канализация									
		гор.водосн.									
		ванны									
		электроосвещ.									
		радио									
		телефон									
		вентиляция									
		лифты									
		строит. работы									
9	Прочие работы		смотровая яма	небольшие трещины	4	1,00	4,00	35	1,40		
				Итого:	100,00		100,00		33,10		

% износа, приведенный к 100 по формуле: $\frac{\text{процент износа (гр. 9)} \times 100}{\text{удельный вес (гр.7)}} = \frac{33{,}10 * 100}{100{,}00} = 33\%$

8.Техническое описание пристроек и других частей здания

Наименование конструктивных элементов	Литера	Удельный вес по таблице	Поправки	Удельный вес с поправками	Литера	Удельный вес по таблице	Поправки	Удельный вес с поправками	Литера	Удельный вес по таблице	Поправки	Удельный вес с поправками
Фундамент												
Стены												
Перекрытия												
Крыша												
Полы												
Проемы												
Отделочные работы												
Электроосвещение												
Прочие работы												
Итого:			x				x				x	

Наименование конструктивных элементов	Литера	Удельный вес по таблице	Поправки	Удельный вес с поправками	Литера	Удельный вес по таблице	Поправки	Удельный вес с поправками	Литера	Удельный вес по таблице	Поправки	Удельный вес с поправками
Фундамент												
Стены												
Перекрытия												
Крыша												
Полы												
Проемы												
Отделочные работы												
Электроосвещение												
Прочие работы												
Итого:			x				x				x	

Наименование конструктивных элементов	Литера	Удельный вес по таблице	Поправки	Удельный вес с поправками	Литера	Удельный вес по таблице	Поправки	Удельный вес с поправками	Литера	Удельный вес по таблице	Поправки	Удельный вес с поправками
Фундамент												
Стены												
Перекрытия												
Крыша												
Полы												
Проемы												
Отделочные работы												
Электроосвещение												
Прочие работы												
Итого:			x				x				x	

9.Исчисление Востановительной и действительной стоимости здания и его частей

Литера по плану	Наименование здания и его частей	Номер сборника	Номер таблицы	Стоимость измерителя по таблице	Поправки к стоимости (коэффициенты) на						Стоимость измерителя с поправк.	Количество (объем-м3 площадь-м2)	Восстановительная стоимость в рублях	Процент износа	Действительная стоимость в рублях	Текущие изменнения		
					удельный вес	группу капитальности				удельный вес после поправки						Восстановительная стоимость в рублях	Процент износа	Действительная стоимость в рублях
1	2	3	4	5	6	7	8	9	10	11	12	13	14	15	16	17	18	19
В	Основное строение	19	67б	17,30	1,00					1,00	17,30	531	9186	33	6155			
	Итого:												9186		6155			
	Итого в ценах 1984,1990 г. коэф.=1,2; 1,57:														11596			

ЭКСПЛИКАЦИЯ

На нежилые и жилые строения, имеющие встроенные нежилые помещения


к поэтажному плану строения, расположенного в городе Курске по улице (переулку) Белинского № 29 лит. В

Литера по плану	Этаж	Номер помещения (квартиры)	Номер комнаты, кухни, коридора и т. д.	Назначение помещений: жилая комната, кухня и т. д.	Формула подсчета площади по внутреннему обмеру	Площадь по внутреннему обмеру в квадратных метрах																										
						Общая площадь строения	в том числе																									
							площадь строения (за исключением граф 9 и 13)	жилые					конторские		школьные		культурно-просветит. учреждений		лечебно-санитарных учреждений		предприят. бытового обслуживан.		торговые		предприят. обществен. питания		промышлен. (производствен.) предпр.		гаражи		лоджий, балконов, террас, веранд	площадь помещения общего пользования (для жилых помещений)	самовольно возведенная или перепланированная площадь	высота помещений по внутреннему обмеру
								Общая площадь квартиры	в том числе																							
									квартиры	из нее		хол.коридоров и т. п.	основная	вспомогательная	основная	вспомогательная	основная	вспомогательная	основная	вспомогательная	основная	вспомогательная	основная	вспомогательная	основная	вспомогательная	основная	вспомогательная	основная	вспомогательная				
										жилая	подсобная																							
1	2	3	4	5	6	7	8	9	10	11	12	13	14	15	16	17	18	19	20	21	22	23	24	25	26	27	28	29	30	31	32	33	34	35
В	1	I	1	кабинет	5,30*5,23	27,7	27,7						27,7																				3,60
			1а	ремонтная мастерская	5,41*3,57	19,3	19,3																				19,3							
				Итого по пом. I 1 этажа :		47,0	47,0						27,7														19,3							
		II	2	гараж	(7,00*6,95)-(1,51*5,01)	41,1	41,1																						41,1					4,50
			2а	подсобное	(1,46*2,53)-(0,49*0,58)	3,4	3,4																							3,4				
			2б	подсобное	(1,50*2,41)-(0,47*0,47)	3,4	3,4																							3,4				
				Итого по пом. II 1 этажа :		47,9	47,9																						41,1	6,8				
				Всего по строению лит. В :		94,9	94,9						27,7														19,3		41,1	6,8				
				в том числе по пом. I :		47,0	47,0						27,7														19,3							
				в том числе по пом. II :		47,9	47,9																						41,1	6,8				

ПОЭТАЖНЫЙ ПЛАН **Инвентарный номер №432-2**

строения Лит. В в домовладении № 29 по улице Белинского
в городе Курске Центральном округе принадлежащего _____

План 1 этажа

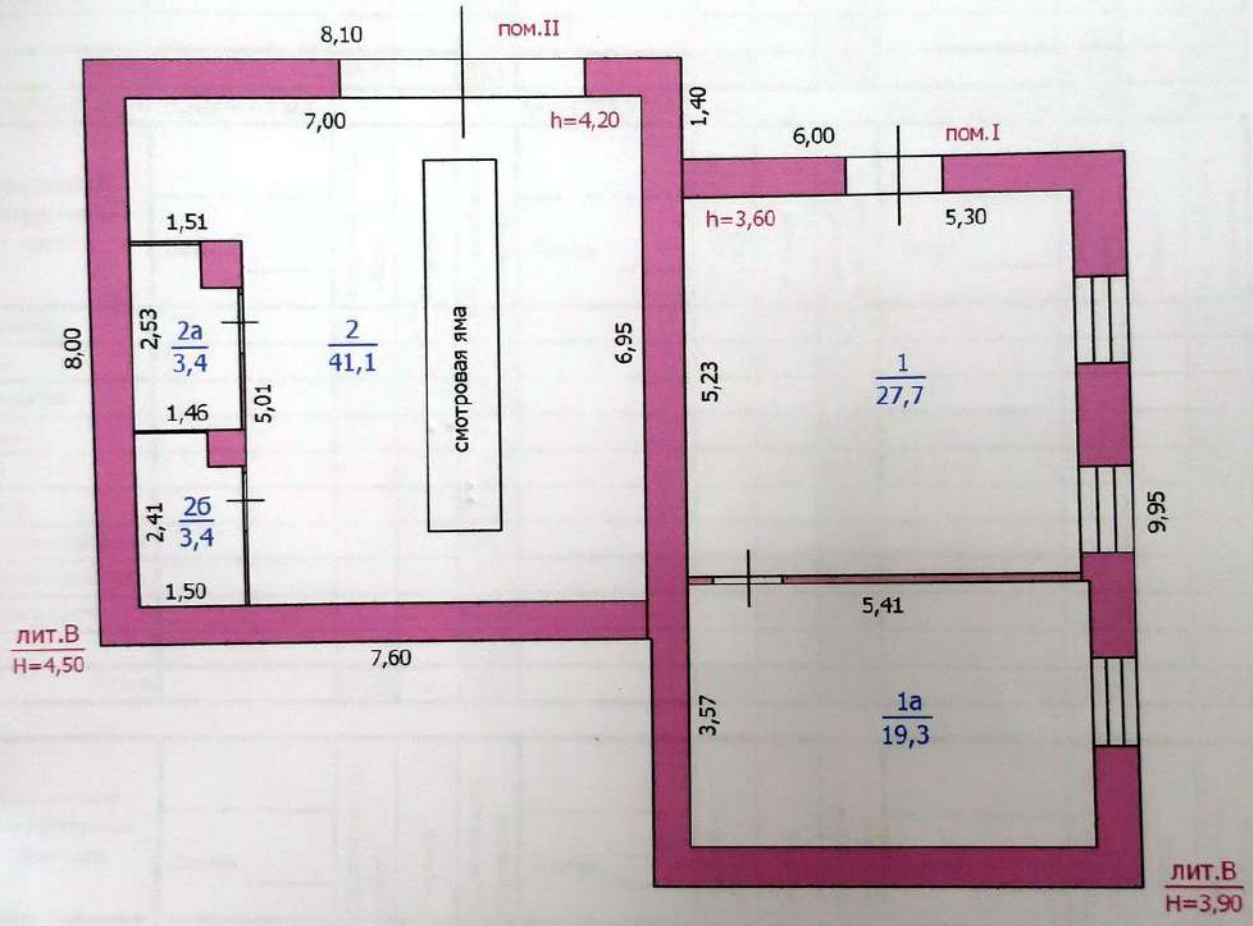

Масштаб 1:100 Съемку произвел : Залогина Т.П.
" 17 "сентября 2008 г. Съемку проверил : _____

10. Техническое описание служебных построек

Наименование конструктивных элементов	Сарай Литера Г1 H=2,60	Удельный вес по таблице	Поправки	Удельный вес с поправками	Сарай Литера Г6 H=2,20	Удельный вес по таблице	Поправки	Удельный вес с поправками	уборная Литера №7	Удельный вес по таблице	Поправки	Удельный вес с поправками
Фундамент	бутов.ленточн.	16	0,57	9,1	бутов.ленточн.	14	0,74	10,4	бутов.ленточн.	13	1,00	13,00
Стены	в 1 кирпич	42	0,57	23,9	шлакоблочные	56	0,74	41,4	кирпичные	23	1,00	23,00
Перекрытия	деревянное								деревянное	7	1,00	7,00
Крыша	кров.сталь	18	1,00	18,00	шиферная	20	1,00	20,00	кров.сталь	6	1,00	6,00
Полы		15				2			плитка	2	1,00	2,00
Проемы	двери простые	2	1,00	2,00	двери простые	3	1,00	3,00	двери филенчатые	7	1,00	7,00
Отделочные работы		2				2			внутри стены,потолок обшиты пластиком	11	1,00	11,00
Электроосвещение		2				3			эл-во	25	1,00	25,00
Прочие работы		3								6		
Итого:		100,00	x	53,1		100,00	x	74,80		100,00	x	94,00

S=(7,70*6,60)-(0,70*5,30)=47,1 м2 S=4,17*5,30=22,1 м2 S=5,30*4,30=22,8 м2*h=2,50=57

Наименование конструктивных элементов	Литера	Удельный вес по таблице	Поправки	Удельный вес с поправками	Литера	Удельный вес по таблице	Поправки	Удельный вес с поправками	Литера	Удельный вес по таблице	Поправки	Удельный вес с поправками
Фундамент												
Стены												
Перекрытия												
Крыша												
Полы												
Проемы												
Отделочные работы												
Электроосвещение												
Прочие работы												
Итого:			x				x				x	

Наименование конструктивных элементов	Литера	Удельный вес по таблице	Поправки	Удельный вес с поправками	Литера	Удельный вес по таблице	Поправки	Удельный вес с поправками	Литера	Удельный вес по таблице	Поправки	Удельный вес с поправками
Фундамент												
Стены												
Перекрытия												
Крыша												
Полы												
Проемы												
Отделочные работы												
Электроосвещение												
Прочие работы												
Итого:			x				x				x	

11. Исчисление стоимости служебных построек

Литера	Наименование построек	№ сборника	№ таблицы	Измеритель	Стоимость измерителя по таблице	Поправки к стоимости (коэффициенты) а:					Стоимость измерителя с поправками	Количество (объем-м3 площадь-м2)	Восстановительная стоимость в руб.	№ износа	Действительная стоимость в руб.
						удельный вес	климатический район								
1	2	3	4	5	6	7	8	9	10	11	12	13	14	15	16
Г1	Сарай	4	95б	м2	30,40	0,53					16,11	47,1	759	40	455
Г6	Сарай	4	96г	м2	28,30	0,75					21,23	22,1	469	50	235
												Итого :	1228		690
				Итого в ценах 1984,1990 гг.коэф.=1,2*1,57									2314		1300

12. Ограждения и сооружения (замощение) на участке

Литера	Наименование ограждений и сооружений	Материал конструкция	Размеры		Площадь,объем	№ сборника	№ таблицы	Измеритель	Стоимость измерителя по таблице	Поправки на климати-ий район	Восстанови-ная стоимость в руб.	№ износа	Действительная стоимость в руб.
			длина (м)	ширина, высота (м)									
1	2	3	4	5	6	7	8	9	10	11	12	13	14
№1	забор	кирпичный	20,74	2,40	49,8	4	105а	п.м.	37,30		774	40	464
№3	ворота	металлические	4,83	2,40	11,6	4	108б	м2	34,00		394	25	296
№4	мощение	песчан.подушка, щебен.настил,покрытие тротуарн.плитка			16,8	12	1-2-5	м2	5,66		95	10	86
№5	ворота	металлические	3,42	3,30	11,3	4	108б	м2	34,00		384	30	269
№6	мощение	песчан.подушка, щебен.настил,покрытие асфальтовое			1425,0	12	1-2-4	м2	8,30		11828	35	7688
№7	уборная	кирпичная	5,30	4,30	57	28	167а	м3	42,00		2394	25	1796
									Итого :		15869		10599
		Итого в ценах 1984,1990 гг.коэф=1,2*1,57=									29897		19969

1	2	3	4	5	6	7	8	9	10	11	12	13	14

13. Балансовая стоимость (в рублях)

Ценах какого года	Основное строение		Служебные постройки		Сооружения		Всего	
	восстановительная	действительная	восстановительная	действительная	восстановительная	действительная	восстановительная	действительная
2008 г.		8427201						8427201

17 сентября 200 8 г. Исполнил Залогина (Залогина Т.П.)

18 сентября 200 8 г. Проверил (Дивавина Н.В.)

сентября 200 8 г. Директор (Горяинова О.Н.)

Дата обследования	" " 20 г.	" " 20 г.	" " 20 г.
Обследовал			
Проверил			
Директор			

Российская Федерация
Архивное управление
Курской области
Областное казенное учреждение
«Государственный архив Курской области»
(ОКУ «Госархив Курской области»)
ул. Ленина, 57, г. Курск, 305000
тел./Факс. +7 (4712) 51-49-85
e-mail: gosarhiv-kursk@yandex.ru
ОКПО 03492966, ОГРН 1024600949911
ИНН/КПП 4629016556/463201001
07.10.2026 № 07-12/1019-2026/Т
на № КО-ГА-26-12 от 01.10.2026

Директору ООО «Бюро историко-культурной экспертизы»

Мартынову А.Ф.

ул. Жидеева, д. 1, корп. 3, оф. 18
г. Иваново, 153038

<bureauexpertise@mail.ru>

Уважаемый Александр Федорович!

Сообщаем, что Ваш запрос о выявленных объектах культурного наследия относится к категории тематических запросов о предоставлении информации по определенной проблеме, теме, событию, факту, которые исполняются госархивом на платных договорных условиях.

Обращаем Ваше внимание, что ОКУ «Госархив Курской области» работает в соответствии с годовым планом и не имеет дополнительных временных и кадровых ресурсов для выполнения большого объема внеплановых работ, в связи с чем произвести поиск сведений об указанных в запросе объектах культурного наследия не представляется возможным.

Осуществить поиск необходимых сведений Ваши сотрудники могут самостоятельно в читальном зале архива (в настоящее время работает по предварительной записи), работниками архива будет оказана методическая помощь.

Записаться для работы в читальном зале и сделать предварительный заказ документов, если Вам точно известны поисковые данные (фонд, опись, дело), можно по телефону +7 (4712) 51-49-85.

Режим работы читального зала ОКУ «Госархив Курской области»:
- понедельник – четверг – с 10:00 до 17:00, перерыв с 13:00 до 14:00;
- пятница, суббота, воскресенье – нерабочие дни.

Директор О.Н. Аргунов

РОССИЙСКАЯ ФЕДЕРАЦИЯ * АРХИВНОЕ УПРАВЛЕНИЕ КУРСКОЙ ОБЛАСТИ * областное казенное учреждение "Государственный архив Курской области"

Е.Л. Моисеев
☎ +7 (4712) 52-05-58

Археологии
Истории
Градостроительства и архитектуры
Монументальному искусству
(вид объекта)

"УТВЕРЖДАЮ"
Председатель комитета по культуре
и искусству администрации области
П.И.Надеин
"16" января 1995 г.
На 297 листах

С П И С О К

вновь выявленных объектов, представляющих историческую, научную, художественную или иную культурную ценность

Комитет по культуре и искусству
администрации области

чество.

1	2	3	4	5	6	7	8	9	10
139.	98.	дом жилой.	кон.XIX-нач.XXвв.	кирпич	-	-	ТОО "Галантерея"	ТОО "Галантерея"	адм.города	ул.Белинского,29.
140.	99.	дом жилой.	-"-	кирпич, дерево.	-	-	личное влад.	жильё	-"-	ул.Белинского,31.
141.	I00.	дом жилой.	-"-	кирпич.	-	-	-"-	-"-	-"-	ул.Белинского,38.
142	I0I.	дом жилой.	-"-	дерево.	-	-	-"-	-"-	-"-	ул.Белинского,40.
143.	I02.	дом жилой.	-"-	кирпич.	-	-	-"-	-"-	-"-	ул.Белинского,I9а
162.	I03.	дом жилой.	-"-	кирпич, дерево.	-	-	-"-	-"-	-"-	ул.Блинова,3.
163.	I04.	дом жилой.	-"-	-"-	-	-	-"-	-"-	-"-	ул.Большевиков,5.
164.	I05.	дом жилой.	I904г.	-"-	-	-	-"-	-"-	-"-	ул.Большевиков,I2
165.	I06.	дом жилой.	I896г.	-"-	-	-	-"-	-"-	-"-	ул.Большевиков,I2
	I07.	дом жилой.	I908г.	-"-	-	-	-"-	-"-	-"-	ул.Большевиков,I7
148.	I08.	дом жилой.	кон.XIX-нач.XXвв.	кирпич.	-	-	ЖЭУ-I	-"-	-"-	ул.Большевиков,20
149. 150.	I09.	дом жилой.	-"-	кирпич, дерево.	-	-	-"-	-"-	-"-	ул.Большевиков,20
151.	II0.	дом жилой.	-"-	-"-	-	-	-"-	-"-	-"-	ул.Большевиков,22
152.	III.	дом жилой.	-"-	-"-	-	-	-"-	-"-	-"-	ул.Большевиков,23
	II2.	дом жилой.	-"-	-"-	-	-	личное влад.	-"-	-"-	ул.Большевиков,24
153.	II3.	дом жилой.	-"-	дерево	-	-	-"-	-"-	-"-	ул.Большевиков,24
154.	II4.	дом жилой.	-"-	кирпич	-	-	-"-	-"-	-"-	ул.Большевиков,37
155.	II5.	дом жилой.	-"-	-"-	-	-	кожгалантерей-ная фабрика.	фабрика	-"-	ул.Большевиков,42
156.	II6.	дом жилой.	-"-	-"-	-	-	-"-	столовая	-"-	ул.Большевиков,42

Министерство культуры РФ
Комитет по культуре и
искусству администрации
области

20-1

МАТЕРИАЛЫ
ПО ИНВЕНТАРИЗАЦИИ ПАМЯТНИКОВ ИСТОРИИ И КУЛЬТУРЫ

КУРСК

Инв. № 1

Начато: 31.08.92 г.
Окончено: 31.12.95 г.
На 43 листах
Срок хранения постоянный

ВНОВЬ ВЫЯВЛЕННЫЕ ПАМЯТНИКИ ИСТОРИИ И КУЛЬТУРЫ
КУРСКАЯ ОБЛАСТЬ г. Курск

памятники архитектуры

N п/п (код памятника)	N ист.-культурн. комплекса	N достопримечательн. места	Наименование памятника	Типология	Местонахождение	Датировка	Автор, архитектор, скульптор, строитель	Кат. охраны (С, Р, М)	Документ о принятии на гос. охрану	Форма собственности			Современное использование	Сведения о территории			Характеристика земель			Материал	Высота (м)	Этажность	Характеристика места размещения	Археологич.-культурный слой	Техническое состояние	Реставрация		Имеет в своем составе	Принадлежность к нац. культурам
										Госсобственность		иная форма собственности		хар-ка территории	размер тер.		По земельному кадастру	Вед. принад. земель (СРМ)	На чьих землях находится							год нач. Рест. Консерв. Восс.	год зав. Рест. Консерв. Восс.		
										баланс	ведение (С,Р,М)				зем. уч. в совр. отводе (га)	в истор. границах												
1	2	3	4	5	6	7	8	9	10	11	12	13	14	15	16	17	18	19	20	21	22	23	24	25	26	27	28	29	30
			Дом жилой	жилая	ул.Белинского, I7	кон.XIX-нач.XXвв.	–	–	–	–	–	личн. влад.	жилье	в искаж. виде	0,0II	–	земли населенных пунктов	0	гор.адм.	кирпич дерево	5	2	совр. жил. р-н	не исследован.	удов.л.	–	–	–	русск.
			Дом жилой	–"–	ул.Белинского,I8	–"–	–	–	–	ЖЭУ-5	0	–	–"–	–"–	0,0I2	–	–"–	0	–"–	кирпич	7	2	–"–	–"–	–"–	–	–	–	–"–
			Здание районной администрации	гражд.	ул.Белинского, I9	сер. XXв.	–	–	–	адм. р-на	0	–	адм. Курского р-на	–"–	0,097	–	–"–	0	–"–	–"–	I4	3	–"–	–"–	–"–	–	–	–	сов.
			Дом жилой	жилая	ул.Белинского, 20	кон.XIX-нач.XXвв.	–	–	–	ЖЭУ-5	0	–	жилье	–"–	0,0I8	–	–"–	0	–"–	–"–	7	2	–"–	–"–	неудов.	–	–	–	русск.
			Дом жилой	–"–	ул.Белинского, 23а	I956г.	–	–	–	НПО "Транспрогресс"	0	–	Институт экологической безопасности	–"–	0,034	–	–"–	0	–"–	–"–	8	2	–"–	–"–	удов.л.	–	–	кирпичн. арочные ворота	–"–
			Дом жилой	–"–	ул.Белинского,29	кон.XIX-нач.XXвв.	–	–	–	–	–	ТОО фирма "Галантерея"	ТОО "Галантерея"	–"–	0,03	–	–"–	0	–"–	–"–	8	2	–"–	–"–	–"–	–	–	–	–"–
			Дом жилой	–"–	ул.Белинского, 3I	–"–	–	–	–	–	–	личн. влад.	жилье	–"–	0,04	–	–"–	0	–"–	кирпич дерево	8	2	–"–	–"–	неудов.	–	–	–	–"–
			Дом жилой	–"–	ул.Белинского, 38	–"–	–	–	–	–	–	–"–	–"–	–"–	0,0I2	–	–"–	0	–"–	кирпич	4	I	–"–	–"–	удов.л.	–	–	кирпичн. подъезд	–"–
			Дом жилой	–"–	ул.Белинского,40	–"–	–	–	–	–	–	–"–	–"–	–"–	0,02I	–	–"–	0	–"–	дерево	4	I	–"–	–"–	–"–	–	–	–	–"–
			Дом жилой	–"–	-л.Белинского, I9а	–"–	–	–	–	–	–	–"–	–"–	–"–	0,0I9	–	–"–	0	–"–	кирпич	4	I	–"–	–"–	–"–	–	–	металл. кован. карниз, кирпич. забор	–"–

КУРСКИЙ ОБЛАСТНОЙ СОВЕТ НАРОДНЫХ ДЕПУТАТОВ

ИСПОЛНИТЕЛЬНЫЙ КОМИТЕТ

РЕШЕНИЕ

15.03.90 78

Гл.в. Арутюхиной Р.Н.
Для организации исполнения.
19.03.90г.

Об установлении Зон охраны памятников истории и культуры г.Курска

Рассмотрев предложение управления культуры, исполком областного Совета народных депутатов

Р Е Ш И Л :

1. Установить и ввести в действие согласованные с Министерством культуры РСФСР и Всероссийским обществом охраны памятников истории и культуры Зоны охраны памятников истории и культуры г.Курска.

2. Исполкому Курского городского Совета народных депутатов, Главному управлению по архитектуре и градостроительству облисполкома, институту "Курскгражданпроект", управлению культуры строго руководствоваться границами и режимом содержания и использования зон охраны памятников истории и культуры при проектировании, строительстве, реконструкции и благоустройстве городской территории (1. Приложение № 1; 2. Проект зон охраны памятников истории и культуры г.Курска. Книга 1. Пояснительная записка).

3. Управлению культуры облисполкома, областному отделению ВООПИК совместно с обществом "Знание" активизировать пропаганду и разъяснение установленных настоящим решением Зон охраны памятников истории и культуры г.Курска.

4. Контроль за режимом содержания и использования зон охраны памятников истории и культуры г.Курска возложить на управление культуры облисполкома.

Председатель исполкома Г. Березников

Секретарь исполкома Н. Карнаухова

19.03.90
01-17

КУРСК

ПРОЕКТ ЗОН ОХРАНЫ ПАМЯТНИКОВ ИСТОРИИ И КУЛЬТУРЫ

СВОДНАЯ СХЕМА ЗОН ОХРАНЫ

ИСТОРИЧЕСКИЙ ЦЕНТР ГОРОДА

М 1:2000

УСЛОВНЫЕ ОБОЗНАЧЕНИЯ

- ОХРАНЯЕМЫЕ ПАМЯТНИКИ ИСТОРИИ
- ОХРАНЯЕМЫЕ ПАМЯТНИКИ АРХИТЕКТУРЫ.
- ЗДАНИЯ И СООРУЖЕНИЯ, РЕКОМЕНДОВАННЫЕ К ПОСТАНОВКЕ НА ГОС. ОХРАНУ.
- ЗДАНИЯ И СООРУЖЕНИЯ, РЕКОМЕНДОВАННЫЕ К СОХРАНЕНИЮ КАК ЦЕННЫЕ ЭЛЕМЕНТЫ ИСТОРИЧЕСКОЙ СРЕДЫ.
- РЯДОВЫЕ ЭЛЕМЕНТЫ ИСТОРИЧЕСКОЙ СРЕДЫ.

ЦВЕТ ЗАЛИВКИ (ШТРИХОВКИ) УКАЗАННЫХ ОБЪЕКТОВ СООТВЕТСТВУЕТ ПЕРИОДУ ИХ ВОЗНИКНОВЕНИЯ И СТЕПЕНИ ИХ СОХРАННОСТИ:

- до 1740 г.
- 1740-1840-е гг.
- 1840-1917-е гг.
- 1917-1960-е гг.
- после 1960 г.

- КАПИТАЛЬНЫЕ ЗДАНИЯ
- СРЕДНЕЙ СОХРАННОСТИ
- ВЕТХИЕ

- НЕЙТРАЛЬНЫЕ ЗДАНИЯ
- УТРАЧЕННЫЕ ЦЕННЫЕ ЗДАНИЯ И СООРУЖЕНИЯ
- ДИСГАРМОНИЧНЫЕ ЗДАНИЯ И СООРУЖЕНИЯ, РЕКОМЕНДУЕМЫЕ К СНОСУ
- ТО ЖЕ, К РЕКОНСТРУКЦИИ.
- ТО ЖЕ, К НЕЙТРАЛИЗАЦИИ.
- КРАСНЫЕ ЛИНИИ УЛИЦ ПО ГЕНПЛАНУ 1782 г. (РЕГУЛЯРНАЯ ПЛАНИРОВКА).
- ПЛАНИРОВОЧНАЯ СТРУКТУРА РЕКОМЕНДУЕМАЯ К СОХРАНЕНИЮ.
- ТЕРРИТОРИИ ПАМЯТНИКОВ.
- ПЕРВОНАЧАЛЬНАЯ ТЕРРИТОРИЯ КРЕПОСТИ.
- ЗАСЫПАННЫЙ КРЕПОСТНОЙ РОВ.
- ГРАНИЦЫ ОХРАННЫХ ЗОН ПАМЯТНИКОВ.
- ГРАНИЦЫ ЗОНЫ ОХРАНЫ КУЛЬТУРНОГО СЛОЯ.
- ГРАНИЦЫ ЗАПОВЕДНЫХ РАЙОНОВ.
- ЗОНЫ ОХРАНЯЕМОГО ЛАНДШАФТА
- ЗОНЫ РЕГУЛИРОВАНИЯ ЗАСТРОЙКИ
  - 1-2 ЭТАЖА
  - 2-3 ЭТАЖА
  - 3-4 ЭТАЖА
  - 4-5 ЭТАЖЕЙ
  - 1-2-ЭТАЖНАЯ ЗАСТРОЙКА С ПРЕОБЛАДАНИЕМ ОЗЕЛЕНЕННЫХ ПРОСТРАНСТВ
- ИСТОРИЧЕСКИЕ ПАРКИ, СКВЕРЫ
- ОТДЕЛЬНЫЕ ДЕРЕВЬЯ - ПАМЯТНИКИ ПРИРОДЫ.
- РОДНИКИ

ЭКСПЛИКАЦИЯ ПАМЯТНИКОВ

ОХРАНЯЕМЫЕ ПАМЯТНИКИ АРХИТЕКТУРЫ

1. ПАЛАТЫ РОМОДАНОВСКИХ К-5
2. ТРОИЦКАЯ ЦЕРКОВЬ (НИЖНЯЯ) К-5
3. ТРОИЦКАЯ ЦЕРКОВЬ (ВЕРХНЯЯ) Е-7
4. Б. ЗНАМЕНСКИЙ СОБОР З-6
5. АРХИЕРЕЙСКИЕ ПАЛАТЫ З-6
6. БАШНЯ МОНАСТЫРСКОЙ ОГРАДЫ З-7
7. МИХАЙЛОВСКАЯ ЦЕРКОВЬ Е-3
8. СЕРГИЕВО-КАЗАНСКИЙ СОБОР Д-7
9. ВОЛЬНИЦА (ДОМ ДЕНИСЬЕВА) Б-5
10. ЖЕЛЕЗНОДОРОЖНЫЙ ВОКЗАЛ –
11. КОСТЕЛ Е-5

ОХРАНЯЕМЫЕ ПАМЯТНИКИ ИСТОРИИ

12. ДОМ АСТРОНОМА Ф.А.СЕМЕНОВА А-5
13. ДОМ ИЗОБРЕТАТЕЛЯ А.Г.УФИМЦЕВА Д-5
14. Б. ГУБЕРНСКАЯ ЗЕМСКАЯ УПРАВА Б-7
15. Б. ДОМ ГУБЕРНАТОРА И-3
16. МОГИЛА ПОЭТА И.Ф.БОГДАНОВИЧА –
17. МОГИЛА АСТРОНОМА Ф.А.СЕМЕНОВА –
18. МОГИЛА ИЗОБРЕТАТАТЕЛЯ УФИМЦЕВА –
19. МОГИЛА ПОЛКОВНИКА ПЕРЕКАЛЬСКОГО –
20. Б. РЕАЛЬНОЕ УЧИЛИЩЕ Е-8
21. ДОМ РЕВОЛЮЦИОНЕРКИ А.АРИСТАРХОВОЙ В-9
22. Б. СВЕЧНОЙ ЗАВОД –
23. МЕСТО СОБРАНИЙ ПОЛИТИЧ. КРУЖКОВ Ж-5
24. ДОМ РЕВОЛЮЦИОНЕРА В.Я СЕДЫХ
25. КОНСПИРАТ. КВАРТИРА А.АРИСТАРХОВОЙ Д-5
26. СЕВЕРНОЕ ДЕПО –
28. МЕСТО СОБРАНИЙ ЧЛЕНОВ РСДРП –
29. КОНСПИРАТИВНАЯ КВАРТИРА РСДРП Б-6
31. КАЗАРМЫ Б.КОЗЛОВСКОГО ПОЛКА –
32. ДОМ Гл. ЧК (1918 г.) И-2
33. ГОРКОМ КОМСОМОЛА (1918-1919 гг.) И-4
34. Б. ДВОРЯНСКОЕ СОБРАНИЕ З-6
35. Б. КРЕСТЬЯНСКИЙ БАНК А-7

ЗДАНИЯ И СООРУЖЕНИЯ, РЕКОМЕНДОВАННЫЕ К ПОСТАНОВКЕ НА ГОСУД. ОХРАНУ

37. ЖИЛОЙ ДОМ XVII в. Л-5
38. ВВЕДЕНСКАЯ ЦЕРКОВЬ –
39. БОГОСЛОВСКАЯ ЦЕРКОВЬ К-1
40. ИЛЬИНСКАЯ ЦЕРКОВЬ Д-7
41. ДОМ КАЗНАЧЕЯ Е-6
42. ВСЕХСВЯТСКАЯ (ЕКАТЕРИНИНСКАЯ) ЦЕРК. –
43. НИКОЛЬСКАЯ ЦЕРКОВЬ З-8
44. УСПЕНСКАЯ ЦЕРКОВЬ Л-6
45. МУЖСКАЯ ГИМНАЗИЯ З-6
46. НИКИТСКАЯ ЦЕРКОВЬ –
47. ВОСКРЕСЕНСКАЯ ЦЕРКОВЬ З-7
48. ВОДОНАПОРНАЯ БАШНЯ –
49. Б. КОНЮШНИ ГОС. КОННОЗАВОДСТВА Б-5
51. Б. ПРИХОДСКАЯ ШК. МИХАЙЛОВСК. ЦЕРКВИ Е-3
52. ВОЗНЕСЕНСКАЯ ЦЕРКОВЬ –
53. Б. ТЕАТР (КИНОТЕАТР ИМ. ЩЕПКИНА) И-3
54. Б. ПРИХОДСК. ШКОЛА ДУХОВН. СЕМИНАРИИ И-3
55. Б. НАСТОЯТЕЛЬСКИЙ КОРП. ЖЕНСК. МОНАСТ. Е-7
56. Б. ПРИХОДСК. ШКОЛА ЖЕНСКОГО МОНАСТЫРЯ Е-7
57. Б. ДОМ ГЛАДКОВА Е-7
59. Б. ДОМ ЧУРИЛОВА Д-7
61. Б. МАРИИНСКАЯ ЖЕНСКАЯ ГИМНАЗИЯ Д-6
62. Б. КАЗЕННАЯ ПАЛАТА З-3
63. Б. ДОМ ПУЗАНОВА З-3
64. Б. УПРАВЛЕНИЕ М.К.В. Ж.Д. З-5
65 а,б. СПИРТЗАВОД А-4
66. ХИРУРГ. ОТДЕЛЕНИЕ ЗЕМСКОЙ БОЛЬНИЦЫ Б-4,5
67. БОЛЬНИЦА ИМ. СЕМАШКО –
68. Б. БЛАРХИАЛЬНОЕ УЧИЛИЩЕ –
69. Б. НАРОДНЫЙ ДОМ –
70. ЛЕТНИЙ ТЕАТР Ж-7
71. Б. КИРХА Д-7
72. Б. ШКОЛА № 36 –
73. ВОДОНАПОРНАЯ БАШНЯ –
74. ЖИЛОЙ ДОМ З-3
75. ЖИЛОЙ ДОМ И-3
76. МЕДИНСТИТУТ –
77. АДМИНИСТРАТИВНОЕ ЗДАНИЕ Е-7
78. ДОМ СОВЕТОВ ЕЖ-7
79. ГОРСОВЕТ Е-7
80. ГОСТИНИЦА „ЦЕНТРАЛЬНАЯ" Е-6
81. ДОМ СВЯЗИ ЕЖ-6
82. ЖИЛОЙ ДОМ Е-7
83. ДОМ КНИГИ Д,Е-7
84. РОДДОМ № 1 Г-7
85. Б. СОВПАРТШКОЛА Г-7
86. ЖИЛОЙ ДОМ –
87. ПОЛИКЛИНИКА УВД А-6,7
88. ДОМ ПРОФСОЮЗОВ И-3
89. ДОМ КУЛЬТУРЫ ЖЕЛЕЗНОДОРОЖНИКОВ –
90. ЖИЛОЙ ДОМ Ж-3
91. СЕЛЬСКОХОЗЯЙСТВЕННЫЙ ИНСТИТУТ –

98

98

ВЫЯВЛЕННЫЙ объект
культурного наследия

«Дом жилой, кон. XIX - нач. XX вв.»

ТОО «Галантерея»

г. Курск,
ул. Белинского, д. 29

98

УТВЕРЖДАЮ:
Начальник ОБУК «Инспекция по охране объектов культурного наследия Курской области»

К.Э. Григорьев
«__» _____ 2019 г.

АКТ
натурного визуального обследования
и фотофиксации объекта культурного наследия

г. Курск №50 «18» мая 2019 г.

Мы, нижеподписавшиеся, сотрудники областного бюджетного учреждения культуры «Инспекция по охране и использованию объектов культурного наследия (памятников истории и культуры) Курской области» - ***Архитектор отдела архитектурно-исторической экспертизы ОБУК «Инспекция по охране объектов культурного наследия Курской области» Жирова Марина Сергеевна и главный специалист отдела архитектурно – исторической экспертизы ОБУК «Инспекция по охране объектов культурного наследия Курской области» Сороколетов Андрей Михайлович,*** действующие на основании Устава, составили настоящий акт в том, что сего числа нами произведено натурное обследование выявленного объекта культурного наследия:

«Дом жилой, кон. XIX - нач. XX вв.», Расположенный по адресу: Курская обл., г. Курск, ул. Белинского, д. 29,
(категория значения ОКН, наименование, адрес)

В результате проведенного обследования установлено следующее:

1. Общее описание объекта культурного наследия:

Выявленный объект культурного наследия «Дом жилой, кон. XIX-нач. XX вв.», зарегистрированный под № 98 в списке вновь выявленных объектов, представляющих историческую, научную, художественную или иную культурную ценность, утвержденном председателем комитета по культуре и искусству администрации области 16 января 1995 г.

Дата создания объекта кон. XIX-нач. XX вв. Двухэтажное, кирпичное здание, прямоугольное в плане. Архитектурный стиль - эклектика. С юго-восточной стороны пристроено помещение (более позднего периода).

Главный фасад выходит на ул. Белинского и формирует линию застройки. Декор главного фасада представлен пилястрами, которые разделяют фасад на две части. Основной декор здания приходится на центральную часть обозначенную ризалитом, первый этаж декорирован рустом. Так же по периметру этажа фасад разделен межэтажным карнизом простой профилировки. На первом этаже есть фальшь окно, для поддержания основной композиции. Над окнами первого и второго этажей с верху и снизу декоративные филенки. Здание по всему периметру венчает многоуровневый карниз простой профилировки.

Окна прямоугольные, проемы обрамлены наличниками. На левой части центрального фасада находится встроенная в фасад роль дверь.

На служебных фасадах декор отсутствует, форма окон главным образом повторяет форму окон на парадном фасаде.

По колористическому решению здание выполнено в двух цветах (бежевый и белый). Архитектурные элементы выделены белым цветом. Кровля четырехскатная на деревянных стропилах. На фасаде здания имеется системы кондиционирования что искажает облик памятника.

2. Состояние внешних архитектурных и конструктивных элементов объекта

культурного наследия:

Общее состояние удовлетворительное. Фундамент здания – не обследовался, отмостка по всему периметру здания. Стены - кирпичные, оштукатурены. Перегородки – деревянные. Кровля – металлическая.

Инженерные коммуникации: отопление – центральное, канализация, водопровод – центральные. Электроосвещение присутствует.

3. Состояние внутренних архитектурно - конструктивных и декоративных элементов объекта культурного наследия:

Общее состояние удовлетворительное. Перекрытие отопленное. Заполнения деревянные состояние удовлетворительное. Двери – металлические, деревянные, современные.

4. Живопись (монументальная, станковая):

Живопись отсутствует.

5. Предметы прикладного искусства:

Предметы прикладного искусства, имеющие историческую ценность, отсутствуют.

6. Сад, парк, двор, ворота и ограда:

Окружающая территория не благоустроена.

7. Ремонт памятника:

В целях сохранения выявленного объекта культурного наследия «Дом жилой, кон. XIX - нач. XX вв.», Расположенный по адресу: Курская обл., г. Курск, ул. Белинского, д. 29, проектными решениями должны быть предусмотрены:

Ремонтно-реставрационные работы по мере необходимости.

Приложения:

1. Фотофиксация на 1 л.
2. Ситуационная схема на 1 л.

Собственник(Пользователь):

_____

Представители ОБУК «Инспекция по охране объектов культурного наследия Курской области»:

Главный специалист отдела архитектурно-исторической экспертизы ОБУК «Инспекция по охране объектов культурного наследия Курской области»	Архитектор отдела архитектурно-исторической экспертизы ОБУК «Инспекция по охране объектов культурного наследия Курской области»
_____ А.М. Сороколетов	_____ М.С. Жирова

Фотофиксация.

«Дом жилой, кон. XIX-нач. XX вв.»,


Расположенный по адресу: Курская обл., г. Курск, ул. Белинского, 29.

Главный фасад. Материалы фотофиксации подготовил главный специалист отдела архитектурно-исторической экспертизы ОБУК «Инспекция по охране объектов культурного наследия Курской области» Сороколетов А.Н., Сентябрь 2019 г.



Выявленный объект культурного наследия
"Дом жилой, кон.XIX-нач.XX вв."
Курская область, г. Курск, ул. Белинского, 29.

Генплан 1:1000

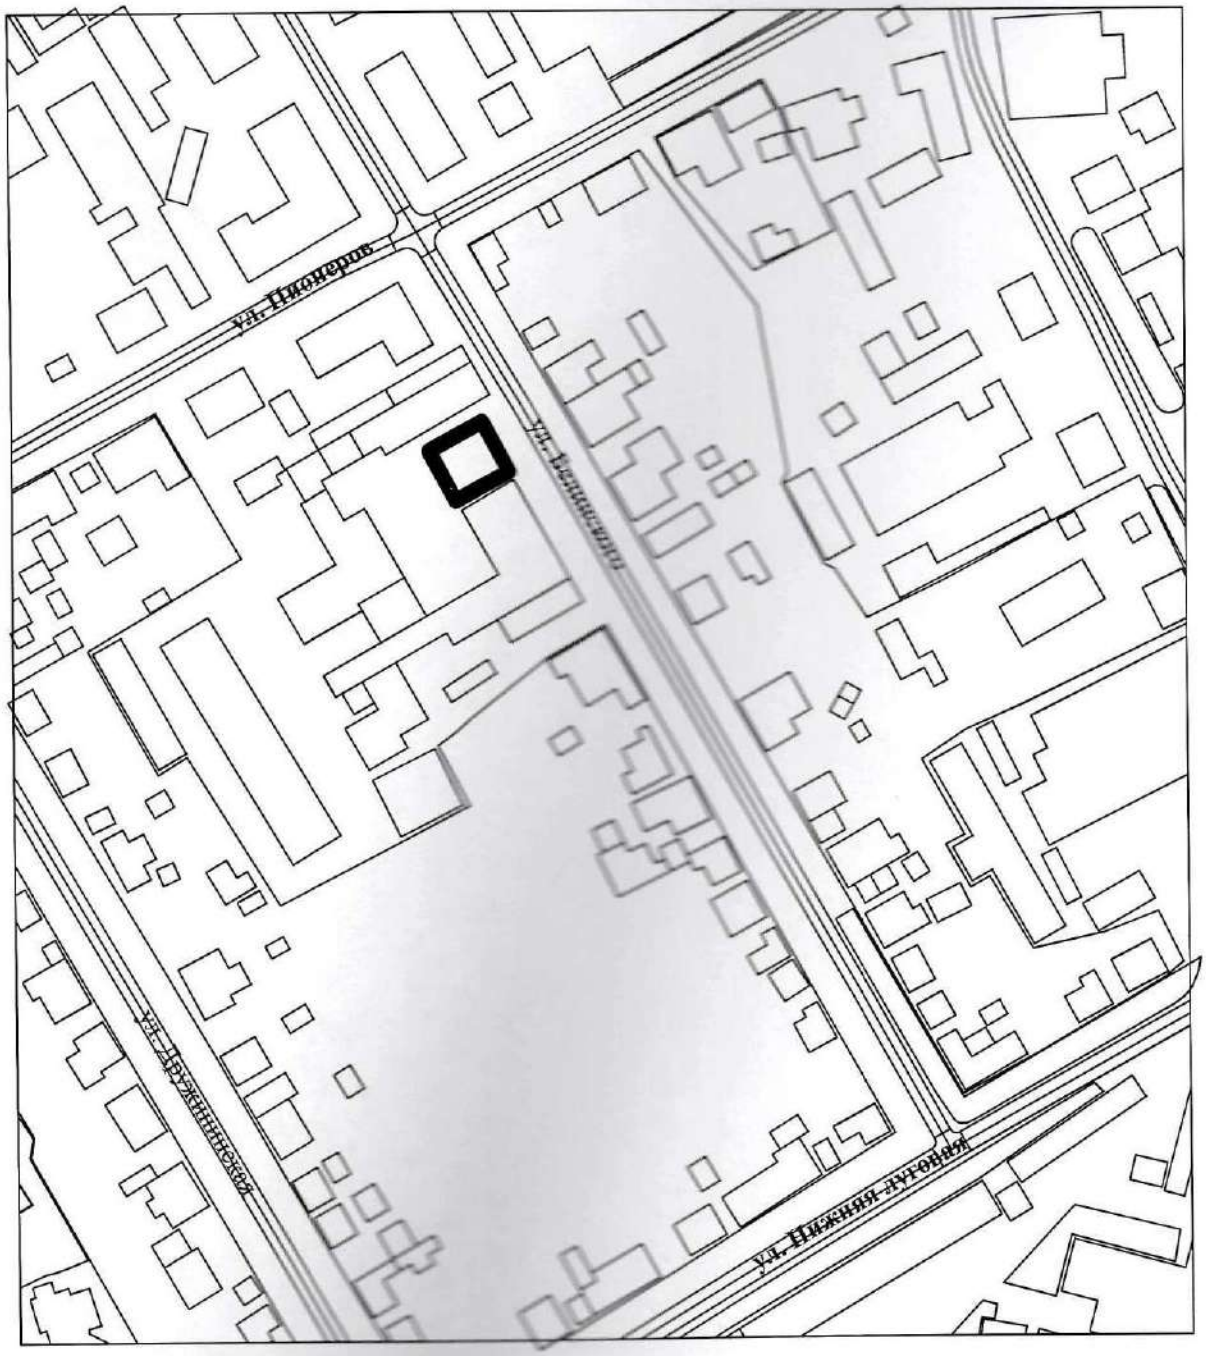

Название папки Дом жилой, кон. XIX-нач. XX вв. Курская область, г. Курск, ул. Белинского, 29

Наименование документа	Кол-во листов
Материалы ГАКО	2
Акт осмотра 18.05.2018 № 59	2
Акт натурного визуального обслед-я 25.12.2018 50	4

Составлено: ____________________

УТВЕРЖДАЮ:
Начальник ОБУК «Инспекция по охране объектов культурного наследия Курской области»
_____ К.Э. Григорьев
«25» декабря 2018 г.
М.П.

АКТ
натурного визуального обследования
и фотофиксации объекта культурного наследия

г. Курск №30 «25» декабря 2018 г.

Мы, нижеподписавшиеся, сотрудники областного бюджетного учреждения культуры «Инспекция по охране и использованию объектов культурного наследия (памятников истории и культуры) Курской области» - ***Архитектор отдела архитектурно-исторической экспертизы ОБУК «Инспекция по охране объектов культурного наследия Курской области» Жирова Марина Сергеевна и главный специалист отдела архитектурно – исторической экспертизы ОБУК «Инспекция по охране объектов культурного наследия Курской области» Сороколетов Андрей Михайлович,*** действующие на основании Устава, составили настоящий акт в том, что сего числа нами произведено натурное обследование выявленного объекта культурного наследия:

«Дом жилой, кон. XIX-нач. XX вв.», Расположенный по адресу: Курская обл., г. Курск, ул. Белинского, 29,
(категория значения ОКН, наименование, адрес)
В результате проведенного обследования установлено следующее:

1. Общее описание объекта культурного наследия:

Выявленный объект культурного наследия «Здание пожарной части, кон. XIX-нач. XX вв.», зарегистрированный под № 81 в списке вновь выявленных объектов, представляющих историческую, научную, художественную или иную культурную ценность, утвержденном председателем комитета по культуре и искусству администрации области 16 января 1995 г.

Дата создания объекта кон. XIX-нач. XX вв. Двухэтажное, кирпичное здание, общий объем здания прямоугольное в плане. Архитектурный стиль - эклектика. С юго-восточной стороны пристроено помещение (предположительно более позднего периода).

Главный фасад выходит на ул. Белинского и формирует линию застройки. Декор главного фасада представлен пилястрами, которые разделяют фасад на две части. Основной декор здания приходится на большую часть. Центр этой части незначительно выходит из основного объема здания, первый этаж этой части декорирован рустом. Так же по периметру этажа фасад разделен межэтажным карнизом простой профилировки. На первом этаже есть фальшь окно, для поддержания основной композиции. Над окнами первого этажа от межэтажного карниза есть декоративный элемент (напоминает филенки). Над окнами второго этажа с верху и снизу филенки. Здание по всему периметру венчает карниз простой профилировки.

Окна прямоугольные, проемы обрамлены наличниками. На левой части центрального фасада находится встроенная в фасад роль дверь.

На служебных фасадах декор отсутствует, форма окон главным образом повторяет форму окон на парадном фасаде.

По колористическому решению здание выполнено в двух цветах (бежевый и белый). Архитектурные элементы выделены белым цветом. Кровля четырехскатная на деревянных стропилах. На фасаде здания имеется системы кондиционирования что искажает облик памятника.

2. Состояние внешних архитектурных и конструктивных элементов объекта культурного наследия:

Общее состояние удовлетворительное. Фундамент здания – не обследовался, отмостка по всему периметру здания. Стены - кирпичные, оштукатурены. Перегородки – деревянные. Кровля – металлическая.

Инженерные коммуникации: отопление – центральное, канализация, водопровод – центральные. Электроосвещение присутствует.

3. Состояние внутренних архитектурно - конструктивных и декоративных элементов объекта культурного наследия:

Общее состояние удовлетворительное. Перекрытие отопленное. Заполнения деревянные состояние удовлетворительное. Двери – металлические, деревянные, современные.

4. Живопись (монументальная, станковая):

Живопись отсутствует.

5. Предметы прикладного искусства:

Предметы прикладного искусства, имеющие историческую ценность, отсутствуют.

6. Сад, парк, двор, ворота и ограда:

Окружающая территория не благоустроена.

7. Ремонт памятника:

В целях сохранения выявленного объекта культурного наследия «Дом жилой, кон. XIX-нач. XX вв.», Расположенный по адресу: Курская обл., г. Курск, ул. Белинского, 29, проектными решениями должны быть предусмотрены:

Ремонтно-реставрационные работы по мере необходимости.

Приложения:

1. Фотофиксация на 1 л.
2. Ситуационная схема на 1 л.

Собственник(Пользователь):


_____

Представители ОБУК «Инспекция по охране объектов культурного наследия Курской области»:

Главный специалист отдела архитектурно-исторической экспертизы ОБУК «Инспекция по охране объектов культурного наследия Курской области» А.М. Сороколетов	Архитектор отдела архитектурно-исторической экспертизы ОБУК «Инспекция по охране объектов культурного наследия Курской области» М.С. Жирова

Выявленный объект культурного наследия
"Дом жилой, кон.XIX-нач.XX вв.,"
Курская область, г. Курск, ул. Белинского, 29.

Генплан 1:1000

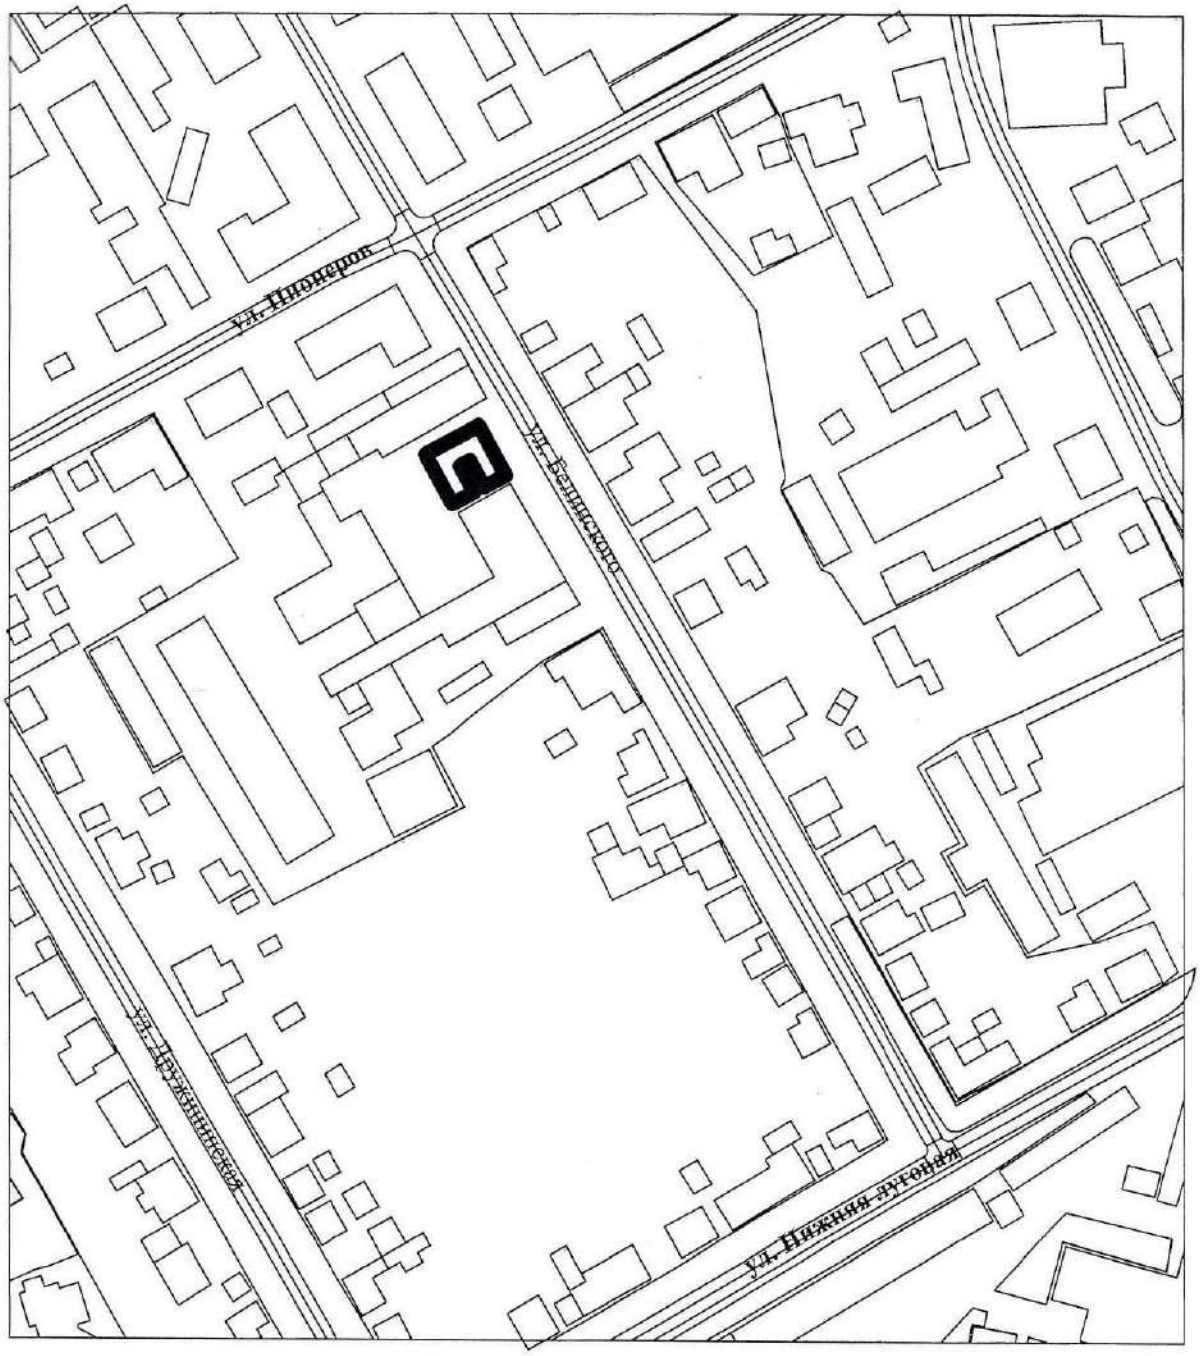

Фотофиксация.

«Дом жилой, кон. XIX-нач. XX вв.»,

Расположенный по адресу: Курская обл., г. Курск, ул. Белинского, 29.

Главный фасад. Материалы фотофиксации подготовил главный специалист отдела архитектурно-исторической экспертизы ОБУК «Инспекция по охране объектов культурного наследия Курской области» Сороколетов А.Н., Сентябрь 2018 г.



Скреплено и заверено
Печатью
(четыре 4) листа
Начальник ОБУК «Инспекция по охране
объектов культурного наследия Курской
области»
К.Э. Г[illegible]горьев
25.12.2018г

УТВЕРЖДАЮ:
Начальник ОБУК «Инспекция по охране объектов культурного наследия Курской области»
_____ Н.Л. Игина
«18» мая 2018 г.
М.П.

А К Т

от «18» мая 2018 г. № 29

проведения осмотра выявленного объекта культурного наследия «Дом жилой, кон. XIX – нач. XX вв.», расположенного по адресу: Курская обл., г. Курск, ул. Белинского, д. 29.

Мы, нижеподписавшиеся, сотрудники ОБУК «Инспекция по охране объектов культурного наследия Курской области»: начальник отдела архитектурно-исторической экспертизы Жабина Юлия Николаевна, архитектор отдела архитектурно-исторической экспертизы Шкамердяка Инна Викторовна составили настоящий акт о том, что 16.05.2018 г. нами было проведено обследование выявленного объекта культурного наследия **«Жилой дом, кон. XIX –нач. XX вв.»,** расположенного по адресу: Курская обл, г. Курск, ул. Белинского, д. 29.

В результате осмотра объекта культурного наследия установлено:

Выявленный объект культурного наследия, находится в удовлетворительном состоянии, имеется отслоение штукатурного слоя.

Подписи:

Начальник отдела архитектурно-исторической экспертизы ОБУК «Инспекция по охране объектов культурного наследия Курской области» Ю.Н. Жабина

Архитектор отдела архитектурно-исторической экспертизы ОБУК «Инспекция по охране объектов культурного наследия Курской области» И. В. Шкамердяка


СДАМ В АРЕНДУ
тел. 54-89-08

98

ГАКО Ф. Р. 866 ОП. 1 Д. 266

Материалы по утонению плана г. Курска (поуличные списки государственных и частных домовладений с разбивкой по районам и закреплением новых №№)

Июнь- июль 1928 г.

ЛИСТ ДЕЛА № 111, 111 об.

Улица	Белинского- Пастуховская		
№ дома до исправления	№ дома после исправления	Владелец	Примечание
16	16	Наследники Долженковы	
17	17	Наследники Шуровкие	
18	18	МКВЖД	
19	19	Павлов Ф.А.	
	19а		
20	20	Локтионов В.Ф.	
29	29	Наследники Лавровы	
31	31	Блюм Н.А.	
38	38	Коцегубов С.И.	
42	40	Касперский В.Ф.	
44	44	Ивасищина П.А.	
5	5	Артель Тимко М.И.	
		-	

Улица **Пастуховская (Белинского)**

Домовладелец, сословие	№ домовладения		Сведения о домовладении	Примечания
	гор.	пол.		
Касперская Мария Францевна	**40?**			**Совр. № 40**
Коцегуб Симон Иванович Ф.144 д.143 л.27	**38?**			**Совр. № 38**
1898 г. Ф.144 д.136 .142 **Лавров** Григорий Иванович Ф.144 д.143 л.29	29? 360?			**Совр. № 29?**
1898 г.Ф.44 д.136 142 **Лавров** Василий Петрович Ф.144 д.143 л.29	29?			**Совр. № 29?**
1898 г. Ф.144 д.136.142 **Лаврова** Надежда Александровна Ф.144 д.143 л.30	27?			**Совр. № 27?**
1898 г.Ф.144 д.136л.144 **Павлов** Аким Савельевич Ф.144 д.143 л.37	**19?** 551?			**Совр. № 19 Или 19-а**
Пахомов Р.Л.- купец				**Соврем. № 5**
1898г- Ф.144 д.136 л. 50 1898 г.Ф.144 д.136л.147 **Шуровский** Вильгельм Амвросиевич – колл. Регистр. -1901г.Ф.144 д. 143 л. 57	**17?** 13?? 19???		1898 г Штабс - капитан Глотов Александр Петрович 1898 г.Ф.144 д.136л.147 Шарапов Илья Захарович 1901г. Дивлет- Кильдеевич Сергей Сергеевич Ф.144 д.143 л.24	**Совр. № 17**

Филиал публично-правовой компании "Роскадастр" по Курской области

полное наименование органа регистрации прав

Выписка из Единого государственного реестра недвижимости об объекте недвижимости

Сведения о характеристиках объекта недвижимости

На основании запроса от 06.10.2026, поступившего на рассмотрение 06.10.2026, сообщаем, что согласно записям Единого государственного реестра недвижимости:

Раздел 1 Лист 1

Здание
вид объекта недвижимости

Лист № 1 раздела 1	Всего листов раздела 1: 2	Всего разделов: 5	Всего листов выписки: 10

06.10.2026г. № КУВИ-001/2026-136200313	
Кадастровый номер:	46:29:102246:177
Номер кадастрового квартала:	46:29:102246
Дата присвоения кадастрового номера:	13.11.2011

Ранее присвоенный государственный учетный номер:	Иной номер 38:401:001:100437370:0100:20000; Инвентарный номер 10984; Инвентарный номер 38:401:001:100437370:0100:20000; Условный номер 46:29:01:00; Условный номер 46:29:102246:0037:38:401:001:100437370:0100:20000
Местоположение:	Курская область, г. Курск, ул. Белинского, д. 29
Площадь, м²:	394.7
Назначение:	Нежилое
Наименование:	Административное
Количество этажей, в том числе подземных этажей:	2, в том числе подземных 0
Материал наружных стен:	Кирпичные
Год ввода в эксплуатацию по завершении строительства:	данные отсутствуют
Год завершения строительства:	1980
Кадастровая стоимость, руб.:	8899109.2
Кадастровые номера иных объектов недвижимости, в пределах которых расположен объект недвижимости:	46:29:102246:37
Кадастровые номера помещений, машино-мест, расположенных в здании или сооружении:	46:29:102246:334, 46:29:102246:335, 46:29:102246:336
Кадастровые номера объектов недвижимости, из которых образован объект недвижимости:	данные отсутствуют
Кадастровые номера образованных объектов недвижимости:	данные отсутствуют
Сведения о включении объекта недвижимости в состав предприятия как имущественного комплекса:	данные отсутствуют
Сведения о включении объекта недвижимости в состав единого недвижимого комплекса:	данные отсутствуют

ДОКУМЕНТ ПОДПИСАН
ЭЛЕКТРОННОЙ ПОДПИСЬЮ
Сертификат: 839971481847979980055521910400019784 43
Владелец: ПУБЛИЧНО-ПРАВОВАЯ КОМПАНИЯ РОСКАДАСТР
Действителен: с 24.12.2025 по 19.03.2027

полное наименование должности		инициалы, фамилия

Здание
вид объекта недвижимости

Лист № 2 раздела 1	Всего листов раздела 1: 2	Всего разделов: 5	Всего листов выписки: 10

06.10.2026г. № КУВИ-001/2026-136200313	
Кадастровый номер:	46:29:102246:177

Виды разрешенного использования:	нежилое
Сведения о включении объекта недвижимости в реестр объектов культурного наследия:	Включен в реестр объектов культурного наследия или является выявленным объектом, 000000000000098, Памятник Дом жилой, кон. XIX-нач. XX вв., Список вновь выявленных объектов, представляющих историческую, научную, художественную или иную культурную ценность № б/н от 16-01-1995
Сведения о кадастровом инженере:	дата завершения кадастровых работ: 11.08.2008
Сведения о признании многоквартирного дома аварийным и подлежащим сносу или реконструкции и (или) о признании жилого помещения, в том числе жилого дома, непригодным для проживания:	данные отсутствуют
Статус записи об объекте недвижимости:	Сведения об объекте недвижимости имеют статус "актуальные, ранее учтенные"
Особые отметки:	Сведения, необходимые для заполнения раздела: 6 - Сведения о частях объекта недвижимости, отсутствуют.
Получатель выписки:	Аникеева Ирина Геннадьевна, действующий(ая) на основании документа "" Управление по государственной охране объектов культурного наследия Курской области

полное наименование должности	ДОКУМЕНТ ПОДПИСАН ЭЛЕКТРОННОЙ ПОДПИСЬЮ Сертификат: 839971481847979980055521910400019784 43 Владелец: ПУБЛИЧНО-ПРАВОВАЯ КОМПАНИЯ РОСКАДАСТР Действителен: с 24.12.2025 по 19.03.2027	инициалы, фамилия

Выписка из Единого государственного реестра недвижимости об объекте недвижимости

Сведения о зарегистрированных правах

Здание
вид объекта недвижимости

Лист № 1 раздела 2	Всего листов раздела 2: 3	Всего разделов: 5	Всего листов выписки: 10

06.10.2026г. № КУВИ-001/2026-136200313	
Кадастровый номер:	46:29:102246:177

1	Правообладатель (правообладатели):	1.1	
	Сведения о возможности предоставления третьим лицам персональных данных физического лица:	1.1.1	данные отсутствуют
2	Вид, номер, дата и время государственной регистрации права:	2.1	
3	Сведения об осуществлении государственной регистрации сделки, права без необходимого в силу закона согласия третьего лица, органа:	3.1	данные отсутствуют
4	Ограничение прав и обременение объекта недвижимости:		

4.1	вид:	Прочие ограничения прав и обременения объекта недвижимости
	предмет:	Здание, расположенное по адресу - Курская область, г. Курск, ул. Белинского, д. 29, площадью - 394.7 кв.м., с кадастровым номером 46:29:102246:177
	дата государственной регистрации:	13.10.2021 19:03:45
	номер государственной регистрации:	46:29:102246:177-46/026/2021-4
	срок, на который установлены ограничение прав и обременение объекта недвижимости:	Срок действия не установлен
	лицо, в пользу которого установлены ограничение прав и обременение объекта недвижимости:	Не определено
	сведения о возможности предоставления третьим лицам персональных данных физического лица	данные отсутствуют
	основание государственной регистрации:	Постановление судебного пристава-исполнителя(Жемчугова Людмила Олеговна) о запрете, № 58818050/4601, выдан 11.10.2021, МОСП по ОИП
	сведения об осуществлении государственной регистрации сделки, права, ограничения права без необходимого в силу закона согласия третьего лица, органа:	данные отсутствуют
	сведения об управляющем залогом и о договоре управления залогом, если такой договор заключен для управления ипотекой:	данные отсутствуют

полное наименование должности		инициалы, фамилия

ДОКУМЕНТ ПОДПИСАН
ЭЛЕКТРОННОЙ ПОДПИСЬЮ
Сертификат: 839971481847979980055521910400019784 43
Владелец: ПУБЛИЧНО-ПРАВОВАЯ КОМПАНИЯ РОСКАДАСТР
Действителен: с 24.12.2025 по 19.03.2027

Здание
вид объекта недвижимости

Лист № 2 раздела 2	Всего листов раздела 2: 3	Всего разделов: 5	Всего листов выписки: 10

06.10.2026г. № КУВИ-001/2026-136200313	
Кадастровый номер:	46:29:102246:177

		сведения о депозитарии, который осуществляет хранение обездвиженной документарной закладной или электронной закладной:	
		сведения о внесении изменений или дополнений в регистрационную запись об ипотеке:	
	4.2	вид:	Запрещение регистрации
		предмет:	Запрет на совершение действий по регистрации
		дата государственной регистрации:	31.01.2018 09:32:49
		номер государственной регистрации:	46:29:102246:177-46/001/2018-2
		срок, на который установлены ограничение прав и обременение объекта недвижимости:	данные отсутствуют
		лицо, в пользу которого установлены ограничение прав и обременение объекта недвижимости:	данные о правообладателе отсутствуют
		сведения о возможности предоставления третьим лицам персональных данных физического лица	данные отсутствуют
		основание государственной регистрации:	Постановление о запрете на совершение действий по регистрации, № 31228596/4601, выдан 29.01.2018, Межрайонный отдел судебных приставов по особым исполнительным производствам УФССП по Курской области
		сведения об осуществлении государственной регистрации сделки, права, ограничения права без необходимого в силу закона согласия третьего лица, органа:	данные отсутствуют
		сведения об управляющем залогом и о договоре управления залогом, если такой договор заключен для управления ипотекой:	данные отсутствуют
		сведения о депозитарии, который осуществляет хранение обездвиженной документарной закладной или электронной закладной:	
		сведения о внесении изменений или дополнений в регистрационную запись об ипотеке:	
5	Договоры участия в долевом строительстве:		не зарегистрировано
6	Заявленные в судебном порядке права требования:		данные отсутствуют
7	Сведения о возможности предоставления третьим лицам персональных данных физического лица		данные отсутствуют

ДОКУМЕНТ ПОДПИСАН
ЭЛЕКТРОННОЙ ПОДПИСЬЮ
Сертификат: 839971481847979980055521910400019784 43
Владелец: ПУБЛИЧНО-ПРАВОВАЯ КОМПАНИЯ РОСКАДАСТР
Действителен: с 24.12.2025 по 19.03.2027

полное наименование должности		инициалы, фамилия

Здание
вид объекта недвижимости

Лист № 3 раздела 2	Всего листов раздела 2: 3	Всего разделов: 5	Всего листов выписки: 10

06.10.2026г. № КУВИ-001/2026-136200313	
Кадастровый номер:	46:29:102246:177

8	Сведения о возражении в отношении зарегистрированного права:	данные отсутствуют
9	Сведения о наличии решения об изъятии объекта недвижимости для государственных и муниципальных нужд:	данные отсутствуют
10	Сведения о невозможности государственной регистрации без личного участия правообладателя или его законного представителя:	данные отсутствуют
11	Правопритязания и сведения о наличии поступивших, но не рассмотренных заявлений о проведении государственной регистрации права (перехода, прекращения права), ограничения права или обременения объекта недвижимости, сделки в отношении объекта недвижимости:	отсутствуют

полное наименование должности	ДОКУМЕНТ ПОДПИСАН ЭЛЕКТРОННОЙ ПОДПИСЬЮ Сертификат: 839971481847979980055521910400019784 43 Владелец: ПУБЛИЧНО-ПРАВОВАЯ КОМПАНИЯ РОСКАДАСТР Действителен: с 24.12.2025 по 19.03.2027	инициалы, фамилия

Выписка из Единого государственного реестра недвижимости об объекте недвижимости


Описание местоположения объекта недвижимости

Здание
вид объекта недвижимости

Лист № 1 раздела 5	Всего листов раздела 5: 1	Всего разделов: 5	Всего листов выписки: 10

06.10.2026г. № КУВИ-001/2026-136200313	
Кадастровый номер:	46:29:102246:177

Схема расположения объекта недвижимости (части объекта недвижимости) на земельном участке(ах)

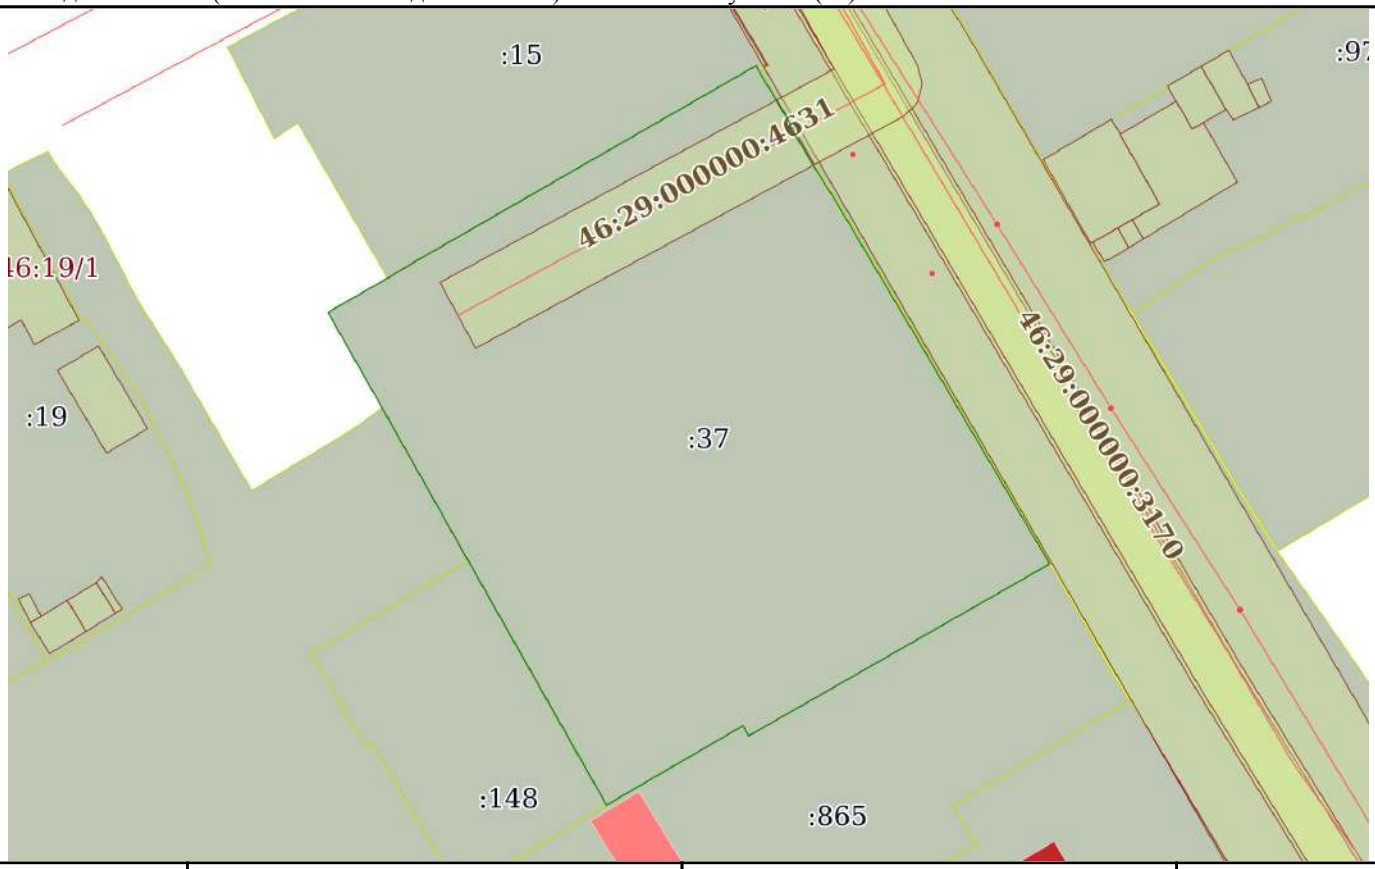

Масштаб 1:800	Условные обозначения:		

полное наименование должности		инициалы, фамилия

ДОКУМЕНТ ПОДПИСАН
ЭЛЕКТРОННОЙ ПОДПИСЬЮ
Сертификат: 839971481847979980055521910400019784 43
Владелец: ПУБЛИЧНО-ПРАВОВАЯ КОМПАНИЯ РОСКАДАСТР
Действителен: с 24.12.2025 по 19.03.2027

Выписка из Единого государственного реестра недвижимости об объекте недвижимости

Перечень помещений, машино-мест, расположенных в здании, сооружении

Здание
вид объекта недвижимости

Лист № 1 раздела 7	Всего листов раздела 7: 1	Всего разделов: 5	Всего листов выписки: 10

06.10.2026г. № КУВИ-001/2026-136200313	
Кадастровый номер:	46:29:102246:177

N п/п	Кадастровый номер помещения, машино-места	Номер этажа (этажей)	Обозначение (номер) помещения, машино-места на поэтажном плане	Назначение помещения	Вид разрешенного использования	Площадь, м2
1	46:29:102246:334	01	I	Нежилое	данные отсутствуют	167.9
2	46:29:102246:335	01	II	Нежилое	данные отсутствуют	7.7
3	46:29:102246:336	02	I	Нежилое	данные отсутствуют	219.1

ДОКУМЕНТ ПОДПИСАН
ЭЛЕКТРОННОЙ ПОДПИСЬЮ
Сертификат: 839971481847979980055521910400019784 43
Владелец: ПУБЛИЧНО-ПРАВОВАЯ КОМПАНИЯ РОСКАДАСТР
Действителен: с 24.12.2025 по 19.03.2027

полное наименование должности		инициалы, фамилия


Выписка из Единого государственного реестра недвижимости об объекте недвижимости

План расположения помещения, машино-места на этаже (плане этажа)

Здание
вид объекта недвижимости

Лист № 1 раздела 8	Всего листов раздела 8: 3	Всего разделов: 5	Всего листов выписки: 10

06.10.2026г. № КУВИ-001/2026-136200313	
Кадастровый номер: 46:29:102246:177	Номер этажа (этажей): 01

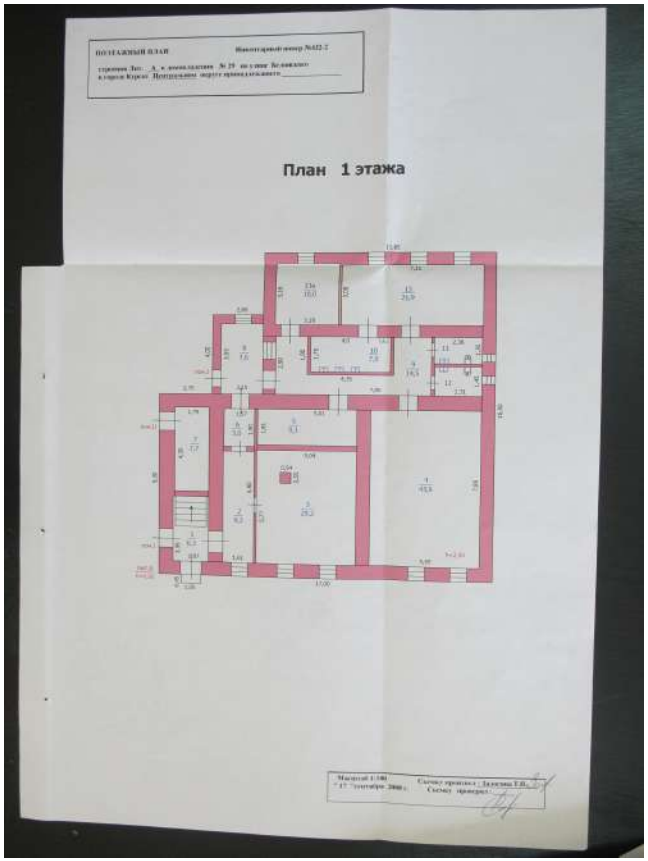

Масштаб 1


полное наименование должности		инициалы, фамилия

ДОКУМЕНТ ПОДПИСАН
ЭЛЕКТРОННОЙ ПОДПИСЬЮ
Сертификат: 839971481847979980055521910400019784 43
Владелец: ПУБЛИЧНО-ПРАВОВАЯ КОМПАНИЯ РОСКАДАСТР
Действителен: с 24.12.2025 по 19.03.2027

Здание
вид объекта недвижимости

Лист № 2 раздела 8	Всего листов раздела 8: 3	Всего разделов: 5	Всего листов выписки: 10

06.10.2026г. № КУВИ-001/2026-136200313	
Кадастровый номер: 46:29:102246:177	Номер этажа (этажей): 01

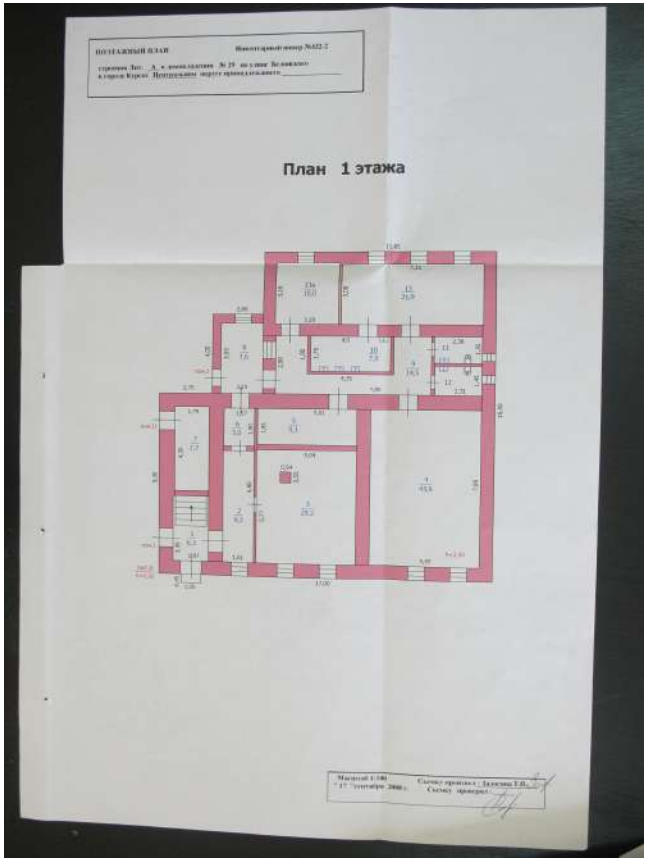


Масштаб 1

полное наименование должности	ДОКУМЕНТ ПОДПИСАН ЭЛЕКТРОННОЙ ПОДПИСЬЮ Сертификат: 839971481847979980055521910400019784 43 Владелец: ПУБЛИЧНО-ПРАВОВАЯ КОМПАНИЯ РОСКАДАСТР Действителен: с 24.12.2025 по 19.03.2027	инициалы, фамилия

Здание
вид объекта недвижимости

Лист № 3 раздела 8	Всего листов раздела 8: 3	Всего разделов: 5	Всего листов выписки: 10

06.10.2026г. № КУВИ-001/2026-136200313	
Кадастровый номер: 46:29:102246:177	Номер этажа (этажей): 02

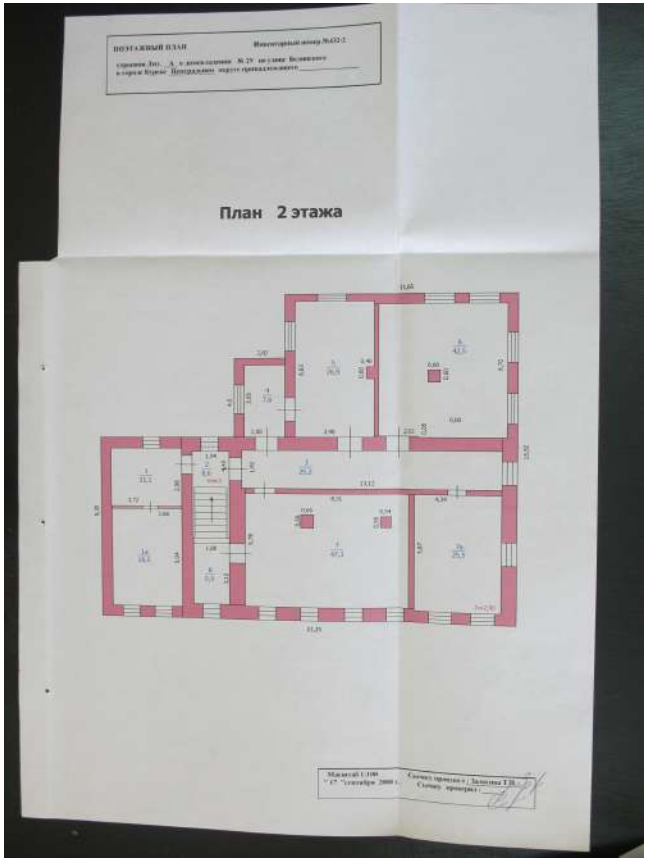

Масштаб 1

полное наименование должности	ДОКУМЕНТ ПОДПИСАН ЭЛЕКТРОННОЙ ПОДПИСЬЮ Сертификат: 839971481847979980055521910400019784 43 Владелец: ПУБЛИЧНО-ПРАВОВАЯ КОМПАНИЯ РОСКАДАСТР Действителен: с 24.12.2025 по 19.03.2027	инициалы, фамилия

62 5/25 60 8/43



КУРСКІЙ

АДРЕСЪ-КАЛЕНДАРЬ

ИСКЛЮЧЕНО

БИБЛИОТЕКА 3156

1911 годъ.

ГОСУДАРСТВЕННАЯ ПУБЛИЧНАЯ ИСТОРИЧЕСКАЯ БИБЛИОТЕКА РСФСР 505.55 1887 год

30.532 15-3

КУРСКЪ.

Типо-Литографія Губернскаго Правленія

1911

АДМИНИСТРАТИВНО – ТЕРРИТОРИАЛЬНОЕ ДЕЛЕНИЕ И УЛИЦЫ ГОРОДА КУРСКА

СПРАВОЧНОЕ ИЗДАНИЕ

Изд. 2-е, исправленное и дополненное

КУРСК
2018

63.3(2-4Кус)
Б 90
1408210

Юрий БУГРОВ

УЛИЦЫ И ЛИЦА ГОРОДА КУРСКА



63.3(2Рос-4Курс)
И 90

”… История предков всегда любопытна для того, кто достоин иметь Отечество.”

Н.М Карамзин

ИСТОРИЯ УЛИЦ ГОРОДА КУРСКА

Б.1360617
Курская областная научная библиотека имени Н.Н. Асеева

г. Курск – 2000 г.

85.143(2)
П 37
Б.1436601

И.М. Плаксин, В.И. Склярук

Старый Курск

в акварелях И.И. Ликоренко



76.106(2Ке-4Кур)
С 43
Б. 1358985



Старые Курские Открытки

Контракт от 28.09.2026 № 0744200000226007227

Проведение государственной историко-культурной экспертизы, обосновывающее принятие решения регионального органа охраны объектов культурного наследия о включении выявленных объектов культурного наследия, в Единый государственный реестр объектов культурного наследия (памятников истории и культуры) народов Российской Федерации

г. Курск **28.09.2026**

Областное бюджетное учреждение культуры «Инспекция по охране и использованию объектов культурного наследия (памятников истории культуры) Курской области», именуемое в дальнейшем «Заказчик», в лице начальника Потанина Александра Юрьевича, действующего на основании Устава, с одной стороны, и общество с ограниченной ответственностью «Бюро историко-культурной экспертизы», именуемый в дальнейшем «Исполнитель», в лице директора Мартынова Александра Фёдоровича, действующий на основании Устава, с другой стороны, далее совместно именуемые «Стороны», и каждый в отдельности «Сторона», в соответствии с Федеральным законом от 05.04.2013 № 44-ФЗ «О контрактной системе в сфере закупок товаров, работ, услуг для обеспечения государственных и муниципальных нужд» (далее – Федеральный закон) заключили по итогам проведения электронного аукциона (протокол подведения итогов определения поставщика (подрядчика, исполнителя) от 16.09.2026 №ИЭА1) настоящий контракт (далее - Контракт) о нижеследующем:

1. ПРЕДМЕТ КОНТРАКТА

1.1. Заказчик поручает, а Исполнитель принимает на себя обязательства оказать услуги по проведению государственной историко-культурной экспертизы, обосновывающее принятие решения регионального органа охраны объектов культурного наследия о включении выявленных объектов культурного наследия, в Единый государственный реестр объектов культурного наследия (памятников истории и культуры) народов Российской Федерации, (далее – услуги), и сдать результат оказания услуг Заказчику, а Заказчик обязуется принять результат оказания услуг и оплатить его. Функциональные, технические, качественные, эксплуатационные характеристики Услуг, сроки, место и результат их оказания определены в Техническом задании - приложении № 1 к настоящему Контракту.

1.2. Услуги по настоящему Контракту должны оказываться в строгом соответствии с нормативными правовыми актами Российской Федерации, условиями настоящего Контракта, в том числе Техническим заданием (приложение № 1 к настоящему Контракту). Содержание, объем и результаты оказанных услуг должны соответствовать требованиям действующего законодательства, настоящему Контракту, Техническому заданию (приложение № 1 к настоящему Контракту).

1.3. Срок оказания услуг: с даты заключения Контракта до 01.12.2026.

1.4. Единицей измерения оказания Услуг признается условная единица. Объем оказания Услуг – 1 (одна) условная единица.

1.5. Идентификационный код закупки: **262463204334146320100100050017490244**.

2. ЦЕНА КОНТРАКТА И ПОРЯДОК РАСЧЕТОВ

2.1. Цена настоящего Контракта составляет 0000 (0000 тысяч двести) рублей 00 копейка, *НДС не облагается в связи с применением УСН.*

2.2. Цена настоящего Контракта является твердой и не может изменяться в ходе исполнения настоящего Контракта, за исключением случаев, установленных настоящим Контрактом и (или) предусмотренных законодательством Российской Федерации.

2.3. Цена настоящего Контракта включает в себя все расходы, необходимые для исполнения обязательств по настоящему Контракту, в том числе уплаты налогов, сборов и других обязательных платежей, возможные расходы, понесенные при обеспечении гарантийных обязательств.

2.4. Источник финансирования: средства бюджетного учреждения.

2.5. Оплата по настоящему Контракту осуществляется в безналичном порядке путем перечисления денежных средств со счета Заказчика на счет Исполнителя, указанный в разделе 12 настоящего Контракта.

2.6. В случае изменения расчетного счета Исполнителя, он обязан в однодневный срок в письменной форме сообщить об этом Заказчику с указанием новых реквизитов расчетного счета. В противном случае все риски, связанные с перечислением Заказчиком денежных средств на указанный в настоящем Контракте счет Исполнителя, несет Исполнитель.

2.7. Заказчик обязуется единовременно оплатить оказанные услуги в срок, не превышающий 7 рабочих дней с даты подписания Заказчиком документа о приемке услуг в единой информационной системе в

сфере закупок (далее - единая информационная система). Авансовый платеж по настоящему Контракту не предусмотрен.

2.8. Датой оплаты услуг по настоящему Контракту является дата списания денежных средств со счета Заказчика.

2.9. Сумма, подлежащая уплате Заказчиком Исполнителю (юридическому лицу или физическому лицу, в том числе зарегистрированному в качестве индивидуального предпринимателя), уменьшается на размер налогов, сборов и иных обязательных платежей в бюджеты бюджетной системы Российской Федерации, связанных с оплатой Контракта, если в соответствии с законодательством Российской Федерации о налогах и сборах такие налоги, сборы и иные обязательные платежи подлежат уплате в бюджеты бюджетной системы Российской Федерации Заказчиком.

3. КАЧЕСТВО УСЛУГ И ГАРАНТИЙНЫЙ СРОК

3.1. Качество, результаты услуг должны соответствовать требованиям действующего законодательства, принятых в соответствии с ним нормативных документов и условиям Контракта.

3.2. Гарантийный срок на результат оказанных услуг не установлен.

3.3. Гарантии качества распространяются на все оказанные Исполнителем услуги.

3.4. В случае предъявления Заказчиком требования об устранении недостатков услуг, в том числе выявленных Заказчиком после подписания документа о приемке в единой информационной системе, Исполнитель обязан безвозмездно устранить недостатки в срок, указанный в таком требовании.

4. СРОКИ, УСЛОВИЯ ОКАЗАНИЯ УСЛУГ, ПРИЕМКА ОКАЗАННЫХ УСЛУГ

4.1. Исполнитель предоставляет Заказчику результат оказания услуг не позднее 01.12.2026.

4.2. Исполнитель в течение 1 рабочего дня по факту оказания услуг формирует с использованием единой информационной системы, подписывает усиленной электронной подписью лица, имеющего право действовать от имени Исполнителя, и размещает в единой информационной системе документ о приемке, содержащий информацию, указанную в части 13 статьи 94 Федерального закона.

4.3. К документу о приемке, предусмотренному пунктом 4.2 настоящего Контракта, прилагаются документы, которые считаются его неотъемлемой частью, в соответствии с пунктом 9 Приложения № 1 к Контракту. При этом в случае, если информация, содержащаяся в прилагаемых документах, не соответствует информации, содержащейся в документе о приемке, приоритет имеет предусмотренная в части 13 статьи 94 Федерального закона информация, содержащаяся в документе о приемке.

4.4. Документ о приемке, подписанный Исполнителем, не позднее одного часа с момента его размещения в единой информационной системе автоматически с использованием единой информационной системы направляется Заказчику. Датой поступления Заказчику документа о приемке, подписанного Исполнителем, считается дата размещения документа о приемке, предусмотренного пунктом 4.2 настоящего Контракта, в единой информационной системе в соответствии с часовой зоной, в которой расположен Заказчик.

4.5. В течение 7 (семи) дней, следующих за днем поступления документа о приемке, отчетных документов в соответствии с пунктом 4.4 Контракта, Заказчик проводит приемку оказанных услуг в части соответствия их объема и качества требованиям, установленным Контрактом и Техническим заданием, и осуществляет одно из следующих действий:

4.5.1. подписывает усиленной электронной подписью лица, имеющего право действовать от имени Заказчика и размещает в единой информационной системе документ о приемке;

4.5.2. формирует с использованием единой информационной системы, подписывает усиленной электронной подписью лица, имеющего право действовать от имени Заказчика, и размещает в единой информационной системе мотивированный отказ от подписания документа о приемке с указанием причин такого отказа.

4.6. Документ о приемке, мотивированный отказ от подписания документа о приемке не позднее одного часа с момента размещения в единой информационной системе направляются автоматически с использованием единой информационной системы Исполнителю. Датой поступления Исполнителю документа о приемке, мотивированного отказа от подписания документа о приемке считается дата размещения таких документов о приемке, мотивированного отказа в единой информационной системе в соответствии с часовой зоной, в которой расположен Исполнитель.

4.7. Заказчик вправе в мотивированном отказе от подписания документа о приемке установить Исполнителю срок для устранения недостатков.

4.8. В случае получения в соответствии с пунктом 4.6 Контракта мотивированного отказа от подписания документа о приемке Исполнитель вправе устранить причины, указанные в таком мотивированном отказе, и направить Заказчику документ о приемке в порядке, предусмотренном пунктом 4.2 Контакта.

4.9. Датой приемки оказанных услуг считается дата размещения в единой информационной системе документа о приемке, подписанного Заказчиком.
4.10. Внесение исправлений в документ о приемке осуществляется путем формирования, подписания усиленными электронными подписями лиц, имеющих право действовать от имени Исполнителя, Заказчика, и размещения в единой информационной системе исправленного документа о приемке.
4.11. Заказчик вправе не отказывать в приемке результатов оказанной услуги в случае выявления несоответствия этих результатов либо этих услуг условиям Контракта, если выявленное несоответствие не препятствует приемке этих результатов либо этих услуг и устранено Исполнителем.
4.12. Для проверки предоставленных Исполнителем результатов услуг, предусмотренных Контрактом, в части их соответствия условиям Контракта Заказчик обязан провести экспертизу. Экспертиза результатов оказания услуг, предусмотренных Контрактом, может проводиться Заказчиком своими силами или к ее проведению могут привлекаться эксперты, экспертные организации в случаях, предусмотренных Федеральным законом.

5. ПРАВА И ОБЯЗАННОСТИ СТОРОН

5.1. Заказчик обязан:
5.1.1. своевременно оплатить услуги Исполнителя в порядке, предусмотренным настоящим Контрактом;
5.1.2. создавать Исполнителю необходимые для исполнения настоящего Контракта условия;
5.1.3.предоставлять Исполнителю информацию, необходимую последнему для качественного и своевременного оказания услуг по настоящему Контракту;
5.1.4. требовать возмещения неустойки и (или) убытков, причиненных по вине Исполнителя;
5.1.5. принять решение об одностороннем отказе от исполнения Контракта в случае, если в ходе исполнения Контракта установлено, что Исполнитель не соответствует установленным документацией о закупке требованиям к участникам закупки или предоставил недостоверную информацию о своем соответствии таким требованиям, что позволило ему стать победителем определения Исполнителя.
5.1.6. выполнять иные обязанности, предусмотренные Контрактом.
5.2. Заказчик вправе:
5.2.1. досрочно принять и оплатить услуги в соответствии с условиями Контракта;
5.2.2. привлекать экспертов, экспертные организации для проверки соответствия качества оказываемых услуг требованиям, установленным Контрактом;
5.2.3. отказаться (полностью или частично) от оплаты оказываемых услуг, не соответствующих Техническому заданию;
5.2.4. контролировать процесс оказания Услуг в течение всего срока действия настоящего Контракта;
5.2.5. требовать устранения Исполнителем недостатков оказанных услуг;
5.2.6. удержать суммы неисполненных Исполнителем требований об уплате неустоек (штрафов, пеней), предъявленных Заказчиком, из суммы, подлежащей оплате Исполнителю.
5.2.7. осуществлять иные права, предусмотренные Контрактом и (или) законодательством Российской Федерации.
5.3. Исполнитель обязан:
5.3.1. выполнить обязательства, предусмотренные настоящим Контрактом и передать Заказчику результаты, в предусмотренный настоящим Контрактом срок;
5.3.2. безвозмездно и в разумные сроки устранять допущенные по его вине нарушения условий Контракта;
5.3.3. Исполнитель не вправе передавать информацию, полученную в результате исполнения обязательств по настоящему Контракту (документы, материалы) третьим лицам без письменного согласия Заказчика;
5.3.4. своевременно предоставлять достоверную информацию о ходе исполнения своих обязательств, в том числе о сложностях, возникающих при исполнении Контракта;
5.3.5. в случае привлечения Исполнителем третьих лиц для оказания услуг по настоящему Контракту Исполнитель несет ответственность за действия и результаты оказания услуг третьими лицами как за свои собственные;
5.3.6. выполнять иные обязанности, предусмотренные Контрактом.
5.4. Исполнитель вправе:
5.4.1. требовать приемки услуг в объеме, порядке, сроки и на условиях, предусмотренных Контрактом;
5.4.2. требовать от Заказчика своевременной и полной оплаты оказанных услуг в соответствии с настоящим Контрактом;
5.4.3. по согласованию с Заказчиком досрочно оказать услуги;

5.4.4. по согласованию с Заказчиком привлекать соисполнителя, за действия которых несет полную ответственность, как за свои собственные;
5.4.5. в случае неисполнения или ненадлежащего исполнения соисполнителем обязательств, предусмотренных настоящим Контрактом, заключенным с Исполнителем, осуществлять замену соисполнителя, с которым ранее был заключен настоящий Контракт, на другого соисполнителя. осуществлять иные права, предусмотренные настоящим Контрактом и (или) законодательством Российской Федерации;
5.4.6. осуществлять иные права, предусмотренные Контрактом и (или) законодательством Российской Федерации.
5.4.7. для выполнения работ (оказания услуг), по которым наличие разрешительных документов является обязательным, Исполнитель выполняет их самостоятельно при наличии таких документов или привлекает третьих лиц, имеющих соответствующие документы.

6. ОТВЕТСТВЕННОСТЬ СТОРОН

6.1. В случае неисполнения или ненадлежащего исполнения своих обязательств по настоящему контракту, Стороны несут ответственность в соответствии с действующим законодательством Российской Федерации.
6.2. В случае просрочки исполнения Исполнителем обязательств (в том числе гарантийного обязательства), предусмотренных Контрактом, а также в иных случаях неисполнения или ненадлежащего исполнения Исполнителем обязательств, предусмотренных контрактом, Заказчик направляет Исполнителю требование об уплате неустоек (штрафов, пеней).
6.3. Пеня начисляется за каждый день просрочки исполнения Исполнителем обязательства, предусмотренного Контрактом, начиная со дня, следующего после дня истечения установленного Контрактом срока исполнения обязательства, и устанавливается Контрактом в размере одной трехсотой действующей на дату уплаты пени ключевой ставки Центрального банка Российской Федерации от цены контракта(отдельного этапа исполнения контракта), уменьшенной на сумму, пропорциональную объему обязательств, предусмотренных контрактом (соответствующим отдельным этапом исполнения контракта) и фактически исполненных Исполнителем, за исключением случаев, если законодательством Российской Федерации установлен иной порядок начисления пени.
6.4. Штрафы начисляются за неисполнение или ненадлежащее исполнение Исполнителем обязательств, предусмотренных контрактом, за исключением просрочки исполнения Исполнителем обязательств (в том числе гарантийного обязательства), предусмотренных контрактом.

Размер штрафа устанавливается Контрактом в порядке, установленном пунктами 3-9 Правил определения размера штрафа, начисляемого в случае ненадлежащего исполнения заказчиком, неисполнения или ненадлежащего исполнения Исполнителем обязательств, предусмотренных контрактом (за исключением просрочки исполнения обязательств Заказчиком, Исполнителем, утвержденными постановлением Правительства Российской Федерации от 30.08.2017 № 1042 (далее – Правила) (за исключением случая, если законодательством РФ установлен иной порядок начисления штрафа, чем порядок, предусмотренный настоящими Правилами, размер такого штрафа и порядок его начисления устанавливается контрактом в соответствии с законодательством РФ) и рассчитывается как процент цены контракта, или в случае, если контрактом предусмотрены этапы исполнения контракта, как процент этапа исполнения контракта.

6.5. За каждый факт неисполнения или ненадлежащего исполнения Исполнителем обязательств, предусмотренных контрактом, за исключением просрочки исполнения обязательств (в том числе гарантийного обязательства), предусмотренных контрактом, размер штрафа устанавливается в следующем порядке (за исключением случаев, предусмотренных пунктами 4 - 8 Правил):

а) 10 процентов цены контракта (этапа) в случае, если цена контракта (этапа) не превышает 3 млн. рублей;

б) 5 процентов цены контракта (этапа) в случае, если цена контракта (этапа) составляет от 3 млн. рублей до 50 млн. рублей (включительно);

в) 1 процент цены контракта (этапа) в случае, если цена контракта (этапа) составляет от 50 млн. рублей до 100 млн. рублей (включительно);

г) 0,5 процента цены контракта (этапа) в случае, если цена контракта (этапа) составляет от 100 млн. рублей до 500 млн. рублей (включительно);

д) 0,4 процента цены контракта (этапа) в случае, если цена контракта (этапа) составляет от 500 млн. рублей до 1 млрд. рублей (включительно);

е) 0,3 процента цены контракта (этапа) в случае, если цена контракта (этапа) составляет от 1 млрд. рублей до 2 млрд. рублей (включительно);

ж) 0,25 процента цены контракта (этапа) в случае, если цена контракта (этапа) составляет от 2 млрд. рублей до 5 млрд. рублей (включительно);

з) 0,2 процента цены контракта (этапа) в случае, если цена контракта (этапа) составляет от 5 млрд. рублей до 10 млрд. рублей (включительно);

и) 0,1 процента цены контракта (этапа) в случае, если цена контракта (этапа) превышает 10 млрд. рублей.

6.6. За каждый факт неисполнения или ненадлежащего исполнения Исполнителем обязательств, предусмотренных контрактом, заключенным по результатам определения Исполнителя в соответствии с пунктом 1 части 1 статьи 30 Федерального закона «О контрактной системе в сфере закупок товаров, работ, услуг для обеспечения государственных и муниципальных нужд» (далее - Федеральный закон), за исключением просрочки исполнения обязательств (в том числе гарантийного обязательства), предусмотренных контрактом, размер штрафа устанавливается в размере 1 процента цены контракта (этапа), но не более 5 тысяч рублей и не менее 1 тысячи рублей:

6.7. За каждый факт неисполнения или ненадлежащего исполнения Исполнителем обязательств, предусмотренных контрактом, заключенным с победителем закупки (или с иным участником закупки в случаях, установленных Федеральным законом), предложившим наиболее высокую цену за право заключения контракта, размер штрафа рассчитывается в порядке, установленном Правилами, за исключением просрочки исполнения обязательств (в том числе гарантийного обязательства), предусмотренных контрактом, и устанавливается в следующем порядке:

а) в случае, если цена контракта не превышает начальную (максимальную) цену контракта:
10 процентов начальной (максимальной) цены контракта в случае, если начальная (максимальная) цена контракта не превышает 3 млн. рублей;

5 процентов начальной (максимальной) цены контракта в случае, если начальная (максимальная) цена контракта составляет от 3 млн. рублей до 50 млн. рублей (включительно);

1 процент начальной (максимальной) цены контракта в случае, если начальная (максимальная) цена контракта составляет от 50 млн. рублей до 100 млн. рублей (включительно).

б) в случае, если цена контракта превышает начальную (максимальную) цену контракта:

10 процентов цены контракта, если цена контракта не превышает 3 млн. рублей;

5 процентов цены контракта, если цена контракта составляет от 3 млн. рублей до 50 млн. рублей (включительно);

1 процент цены контракта, если цена контракта составляет от 50 млн. рублей до 100 млн. рублей (включительно).

6.8. За каждый факт неисполнения или ненадлежащего исполнения Исполнителем обязательства, предусмотренного контрактом, которое не имеет стоимостного выражения, размер штрафа устанавливается (при наличии в контракте таких обязательств) в следующем порядке:

а) 1000 рублей, если цена контракта не превышает 3 млн. рублей;

б) 5000 рублей, если цена контракта составляет от 3 млн. рублей до 50 млн. рублей (включительно);

в) 10000 рублей, если цена контракта составляет от 50 млн. рублей до 100 млн. рублей (включительно);

г) 100000 рублей, если цена контракта превышает 100 млн. рублей.

6.9. В случае если в соответствии с частью 6 статьи 30 Федерального закона контрактом предусмотрено условие о гражданско-правовой ответственности Исполнителей за неисполнение условия о привлечении к исполнению контракта субподрядчиков, соисполнителей из числа субъектов малого предпринимательства, социально ориентированных некоммерческих организаций в виде штрафа, штраф устанавливается в размере 5 процентов объема такого привлечения, установленного Контрактом.

6.10. Общая сумма начисленных штрафов за ненадлежащее исполнение Исполнителем обязательств, предусмотренных контрактом, не может превышать цену контракта.

6.11. Исполнитель освобождается от уплаты неустойки (штрафа, пени), если докажет, что неисполнение или ненадлежащее исполнение обязательства, предусмотренного контрактом, произошла вследствие непреодолимой силы или по вине Заказчика.

6.12. В случае просрочки исполнения Исполнителем обязательств, предусмотренных настоящим контрактом, а также неисполнение или ненадлежащее исполнение Исполнителем предусмотренных

контрактом обязательств, Заказчик вправе в одностороннем порядке уменьшить подлежащую оплате сумму за поставленный товар на сумму начисленной неустойки (штрафов, пеней).

6.13. В случае просрочки исполнения Заказчиком обязательств, предусмотренных контрактом, а также в иных случаях неисполнения или ненадлежащего исполнения Заказчиком обязательств, предусмотренных контрактом, Исполнитель вправе потребовать уплаты неустоек (штрафов, пеней).

6.14. Пеня начисляется за каждый день просрочки Заказчиком исполнения обязательства, предусмотренного контрактом, начиная со дня, следующего после дня истечения установленного контрактом срока исполнения обязательства. Такая пеня устанавливается в размере одной трехсотой действующей на дату уплаты пени ключевой ставки Центрального банка Российской Федерации от не уплаченной в срок суммы.

6.15. Штрафы начисляются за ненадлежащее исполнение Заказчиком обязательств, предусмотренных контрактом, за исключением просрочки исполнения обязательств, предусмотренных контрактом. Размер штрафа устанавливается в соответствии с Правилами.

6.16. За каждый факт неисполнения Заказчиком обязательств, предусмотренных контрактом, за исключением просрочки исполнения обязательств, предусмотренных контрактом, размер штрафа устанавливается в следующем порядке:

а) 1000 рублей, если цена контракта не превышает 3 млн. рублей (включительно);

б) 5000 рублей, если цена контракта составляет от 3 млн. рублей до 50 млн. рублей (включительно);

в) 10000 рублей, если цена контракта составляет от 50 млн. рублей до 100 млн. рублей (включительно);

г) 100000 рублей, если цена контракта превышает 100 млн. рублей.

6.17. Общая сумма начисленных штрафов за ненадлежащее исполнение Заказчиком обязательств, предусмотренных контрактом, не может превышать цену контракта.

6.18. Заказчик освобождается от уплаты неустойки (штрафа, пени), если докажет, что неисполнение или ненадлежащее исполнение обязательства, предусмотренного контрактом, произошла вследствие непреодолимой силы или по вине Исполнителя.

6.19. Применение штрафных санкций не освобождает Стороны от выполнения принятых обязательств по настоящему контракту.

7. ОБЕСПЕЧЕНИЕ ИСПОЛНЕНИЯ КОНТРАКТА

7.1. Обеспечение исполнения настоящего Контракта предусмотрено для обеспечения исполнения Исполнителем его обязательств по настоящему Контракту, в том числе исполнение таких обязательств, как оказание услуг надлежащего качества, соблюдение сроков оказания услуг, оплата неустоек (штрафов, пеней) за неисполнение или ненадлежащее исполнение обязательств по настоящему Контракту, возмещение убытков, понесенных Заказчиком в связи с неисполнением или ненадлежащим исполнением Исполнителем своих обязательств по настоящему Контракту, возмещение ущерба.

Исполнение настоящего Контракта может обеспечиваться предоставлением независимой гарантии, соответствующей требованиям статьи 45 Федерального закона, или внесением денежных средств на указанный Заказчиком счет, на котором в соответствии с законодательством Российской Федерации учитываются операции со средствами, поступающими Заказчику.

Способ обеспечения исполнения настоящего Контракта, срок действия независимой гарантии определяются в соответствии с требованиями Федерального закона участником закупки, с которым заключается настоящий Контракт, самостоятельно.

Настоящий Контракт заключается после предоставления участником закупки, с которым заключается настоящий Контракт, обеспечения исполнения настоящего Контракта в соответствии с Федеральным законом.

7.2. Обеспечение исполнения настоящего Контракта составляет 10 % от цены, по которой в соответствии Законом заключается Контракт и предоставляется на **0000** коп.

7.3. В случае, если предложенные в заявке участника закупки цена услуги снижена на двадцать пять и более процентов по отношению к начальной (максимальной) цене настоящего Контракта, участник закупки, с которым заключается настоящий Контракт, предоставляет обеспечение исполнения настоящего Контракта с учетом положений статьи 37 Федерального закона.

Если при проведении конкурса или аукциона начальная (максимальная) цена контракта составляет пятнадцать миллионов рублей и менее и участником закупки, с которым заключается контракт, предложена цена контракта, которая на двадцать пять и более процентов ниже начальной

(максимальной) цены контракта, либо предложена сумма цен единиц товара, работы, услуги, которая на двадцать пять и более процентов ниже начальной суммы цен указанных единиц, контракт заключается только после предоставления таким участником обеспечения исполнения контракта **(если требование обеспечения исполнения контракта установлено в соответствии со статьей 96 настоящего Федерального закона)** в размере, указанном в части 1 настоящей статьи, или информации, подтверждающей добросовестность такого участника в соответствии с частью 3 настоящей статьи, с одновременным предоставлением таким участником обеспечения исполнения контракта в размере обеспечения исполнения контракта, указанном в извещении об осуществлении закупки, приглашении, документации о закупке (в случае, если настоящим Федеральным законом предусмотрена документация о закупке).

К информации, подтверждающей добросовестность участника закупки, относится информация, содержащаяся в реестре контрактов, заключенных заказчиками, и подтверждающая исполнение таким участником в течение трех лет до даты подачи заявки на участие в конкурсе или аукционе трех контрактов (с учетом правопреемства), исполненных без применения к такому участнику неустоек (штрафов, пеней). При этом цена одного из таких контрактов должна составлять не менее чем двадцать процентов начальной (максимальной) цены контракта, указанной **в извещении об осуществлении закупки и документации о закупке (в случае, если настоящим Федеральным законом предусмотрена документация о закупке)**.

7.4. В случае предоставления обеспечения исполнения настоящего Контракта путём внесения денежных средств на счет Заказчика, денежные средства перечисляются по следующим реквизитам:

Заказчик: ОБУК «Инспекция по охране и использованию объектов культурного наследия (памятников истории культуры) Курской области»

Почтовый адрес: 305000, г. Курск, Красная площадь, 6, каб.70

ИНН/КПП 4632043341/463201001

БИК 012202102

ОКЦ №1 ВВГУ Банка России //УФК по Нижегородской области г. Нижний Новгород

Номер корр счета : 40102810745370000024

Номер счета получателя платежа: 03224643380000003200

Министерство финансов и бюджетного контроля

Курской области (л/сч получателя платежа 802Ж9971000)

7.5. В случае, если Исполнителем в качестве способа обеспечения исполнения настоящего Контракта выбрано предоставление независимой гарантии, то предоставляемая Заказчику независимая гарантия должна быть безотзывной и должна содержать:

1) сумму независимой гарантии, подлежащую уплате гарантом заказчику в установленных статьей 44 настоящего Федерального закона случаях для предъявления требования об уплате денежной суммы по независимой гарантии, предоставленной для обеспечения заявки на участие в закупке, или сумму независимой гарантии, подлежащую уплате гарантом заказчику в случае ненадлежащего исполнения обязательств принципалом в соответствии со статьей 96 настоящего Федерального закона, а также идентификационный код закупки, при осуществлении которой предоставляется такая независимая гарантия;

2) обязательства принципала, надлежащее исполнение которых обеспечивается независимой гарантией;

3) обязанность гаранта в случае просрочки исполнения обязательств по независимой гарантии, требование об уплате денежной суммы по которой соответствует условиям такой независимой гарантии и предъявлено заказчиком до окончания срока ее действия, за каждый день просрочки уплатить заказчику неустойку в размере 0,1 процента денежной суммы, подлежащей уплате по такой независимой гарантии;

4) условие, согласно которому исполнением обязательств гаранта по независимой гарантии является фактическое поступление денежных сумм на счет, на котором в соответствии с законодательством Российской Федерации учитываются операции со средствами, поступающими Заказчику;

5) срок действия независимой гарантии;

6) отлагательное условие, предусматривающее заключение Контракта предоставления независимой гарантии по обязательствам принципала, возникшим из Контракта при его заключении, в случае предоставления независимой гарантии в качестве обеспечения исполнения Контракта;

7) установленный Правительством Российской Федерации перечень документов, предоставляемых Заказчиком гаранту одновременно с требованием об осуществлении уплаты денежной суммы по

независимой гарантии.
Срок действия независимой гарантии должен превышать предусмотренный настоящим Контрактом срок исполнения обязательств, которые должны быть обеспечены такой независимой гарантией, не менее чем на один месяц, в том числе в случае его изменения в соответствии со статьей 95 Федерального закона.

В независимую гарантию включается условие об обязанности гаранта уплатить заказчику (бенефициару) денежную сумму по независимой гарантии не позднее десяти рабочих дней со дня, следующего за днем получения гарантом требования заказчика (бенефициара), соответствующего условиям такой независимой гарантии, при отсутствии предусмотренных Гражданским кодексом Российской Федерации оснований для отказа в удовлетворении этого требования.

7.6. В ходе исполнения настоящего Контракта Исполнитель вправе изменить способ обеспечения исполнения настоящего Контракта и (или) предоставить Заказчику взамен ранее предоставленного обеспечения исполнения настоящего Контракта новое обеспечение исполнения настоящего Контракта, размер которого может быть уменьшен в порядке и случаях, которые предусмотрены частями 7.2 и 7.3 статьи 96 Федерального закона.

7.7. Требования об обеспечении исполнения настоящего Контракта, включая положения о предоставлении такого обеспечения с учетом положений статьи 37 настоящего Федерального закона, не применяются в случае заключения настоящего Контракта с участником закупки, который является казенным учреждением.

7.8. Участник закупки, с которым заключается настоящий Контракт по результатам определения Исполнителя в соответствии с пунктом 1 части 1 статьи 30 Федерального закона, освобождается от предоставления обеспечения исполнения настоящего Контракта, в том числе с учетом положений статьи 37 Федерального закона, в случае предоставления таким участником закупки информации, содержащейся
в реестре контрактов, заключенных заказчиками, и подтверждающей исполнение таким участником (без учета правопреемства) в течение трех лет до даты подачи заявки на участие в закупке трех контрактов, исполненных без применения к такому участнику неустоек (штрафов, пеней). Такая информация представляется участником закупки до заключения настоящего Контракта в случаях, установленных Федеральным законом для предоставления обеспечения исполнения контракта. При этом сумма цен таких контрактов должна составлять не менее начальной (максимальной) цены контракта, указанной в извещении об осуществлении закупки и документации о закупке.

7.9. В случае надлежащего исполнения Исполнителем обязательств по настоящему Контракту Заказчик возвращает Исполнителю денежные средства, перечисленные в качестве обеспечения исполнения настоящего Контракта в срок, не превышающий 15 календарных дней, с даты исполнения Исполнителем обязательств, предусмотренных настоящим Контрактом.

7.10. Все затраты, связанные с заключением и оформлением договоров и иных документов по обеспечению исполнения настоящего Контракта, несет Исполнитель.

В случае отзыва в соответствии с законодательством Российской Федерации у банка, предоставившего независимую гарантию в качестве обеспечения исполнения контракта, лицензии на осуществление банковских операций Исполнитель обязан предоставить новое обеспечение исполнения контракта не позднее одного месяца со дня надлежащего уведомления заказчиком поставщика (подрядчика, исполнителя) о необходимости предоставить соответствующее обеспечение. Размер такого обеспечения может быть уменьшен в порядке и случаях, которые предусмотрены частями 7, 7.1, 7.2 и 7.3 статьи 96 настоящего Закона. За каждый день просрочки исполнения поставщиком (подрядчиком, исполнителем) обязательства, предусмотренного настоящей частью, начисляется пеня в размере, определенном в порядке, установленном в соответствии с частью 7 статьи 34 Закона.

8. ИЗМЕНЕНИЕ И РАСТОРЖЕНИЕ КОНТРАКТА

8.1. Изменение условий настоящего Контракта при его исполнении не допускается, за исключением случаев, предусмотренных статьей 95 Федерального закона.

8.2. Расторжение настоящего Контракта допускается по соглашению Сторон, по решению суда или в связи с односторонним отказом Стороны от исполнения настоящего Контракта в соответствии с гражданским законодательством Российской Федерации в порядке, предусмотренном частями 9 – 23 статьи 95 Федерального закона.

8.3. Заказчик вправе принять решение об одностороннем отказе от исполнения Контракта в случаях, предусмотренных законодательством Российской Федерации, а также в случае неисполнения, просрочки исполнения, либо ненадлежащего исполнения Подрядчиком условий Контракта, в том числе:

- в случае нарушения Исполнителем срока оказания услуг, указанного в пункте 1.3. настоящего контракта, более чем на 5 (пять) рабочих дней;
- в случае оказания Исполнителем услуг ненадлежащего качества;
- в случае установления факта проведения ликвидации Исполнителя - юридического лица или наличия решения арбитражного суда о признании Исполнителя банкротом и открытии в отношении него конкурсного производства;
- в случае неустранения Исполнителем недостатков, выявленных в ходе исполнения Контракта, или невозможности их устранения;
- по основаниям, предусмотренным ст. 451 Гражданского кодекса Российской Федерации;
- по иным основаниям, предусмотренным действующим законодательством Российской Федерации.

9. РАЗРЕШЕНИЕ СПОРОВ

9.1. Все споры и разногласия, которые могут возникнуть из настоящего Контракта между Сторонами, будут разрешаться путем переговоров, в том числе в претензионном порядке.
9.2. В случае обмена документами (претензионными письмами) при применении мер ответственности и совершении иных действий в связи с нарушением Стороной условий настоящего Контракта, такой обмен осуществляется с использованием единой информационной системы путем направления электронных уведомлений. Такие уведомления формируются с использованием единой информационной системы, подписываются усиленной электронной подписью лица, имеющего право действовать от имени Заказчика, Исполнителя, и размещаются в единой информационной системе без размещения на официальном сайте.
9.3. При получении претензионного письма Стороной настоящего Контракта, она в течение 10 (десяти) календарных дней удовлетворяет заявленные в претензии законные требования или дает письменный мотивированный ответ другой Стороне, направляемый в соответствии с пунктом 9.2 настоящего Контракта.
9.4. Неполучение ответа на претензию в установленный настоящим Контрактом срок рассматривается как отказ в удовлетворении претензии.
9.5. При неурегулировании Сторонами спора в досудебном порядке, спор разрешается в судебном порядке в Арбитражном суде Курской области.

10. ОБСТОЯТЕЛЬСТВА НЕПРЕОДОЛИМОЙ СИЛЫ

10.1. Стороны не несут ответственность за полное или частичное неисполнение предусмотренных Контрактом обязательств, если такое неисполнение связано с обстоятельствами непреодолимой силы.
10.2. В случае если надлежащее исполнение Стороной предусмотренных Контрактом обязательств оказалось невозможным вследствие обстоятельств непреодолимой силы, такая Сторона не позднее 3 (трех) дней с момента их наступления в письменной форме извещает другую Сторону с приложением документов, удостоверяющих факт наступления указанных обстоятельств.
10.3. В случае возникновения обстоятельств непреодолимой силы Стороны вправе расторгнуть Контракт, и в этом случае ни одна из Сторон не вправе требовать возмещения убытков.
10.4. Подтверждением наличия обстоятельств непреодолимой силы и их продолжительности является письменное свидетельство уполномоченных органов или уполномоченных организаций.

11. ЗАКЛЮЧИТЕЛЬНЫЕ ПОЛОЖЕНИЯ

11.1. Настоящий Контракт вступает в силу с момента подписания и действует до 25.12.2026 года.
11.2. Внесение изменений и дополнений, не противоречащих законодательству Российской Федерации, в условия Контракта, осуществляется путем заключения Сторонами в письменной форме дополнительных соглашений к Контракту, которые являются его неотъемлемой частью.
11.3. Стороны обязаны сохранять конфиденциальность информации, полученной в ходе исполнения настоящего Контракта.
11.4. Если иное не предусмотрено законом, заявления, уведомления, извещения, требования или иные юридически значимые сообщения, с которыми закон или настоящий Контракт связывают наступление гражданско-правовых последствий для другого лица, влекут для этого лица такие последствия с момента доставки соответствующего сообщения ему или его представителю.
Сообщение считается доставленным и в тех случаях, когда оно поступило лицу, которому оно направлено (адресату), но по обстоятельствам, зависящим от него, не было ему вручено или адресат не ознакомился с ним.
11.5. Настоящий Контракт составлен в двух экземплярах, имеющих одинаковую юридическую силу, по одному экземпляру для каждой из Сторон.

11.6. Приложение:
1) «Техническое задание» - Приложение № 1

к настоящему Контракту являются его неотъемлемой частью.

12. РЕКВИЗИТЫ И ПОДПИСИ СТОРОН

Заказчик

Заказчик: ОБУК «Инспекция по охране и использованию объектов культурного наследия (памятников истории и культуры) Курской области»
Юр. адрес: 305000, г. Курск, Красная площадь, 8.
ИНН/КПП 4632043341/463201001
БИК 012202102
ОКЦ №1 ВВГУ Банка России//УФК по Нижегородской области, г. Нижний Новгород
ЕКС: 40102810745370000024
к/с 03224643380000003200
Министерство финансов и бюджетного контроля Курской области (л/сч 802Ж9971000)
Тел.: 8(4712) 51-15-96

Начальник

_____/А.Ю.Потанин/
МП

Исполнитель

Исполнитель: ОБЩЕСТВО С ОГРАНИЧЕННОЙ ОТВЕТСТВЕННОСТЬЮ "БЮРО ИСТОРИКО-КУЛЬТУРНОЙ ЭКСПЕРТИЗЫ"
ИНН: 3700037259, КПП: 370001001
Юр. адрес: 153038, ИВАНОВСКАЯ ОБЛАСТЬ, г.о. ИВАНОВО, Г. ИВАНОВО, УЛ. 2-Я СТРЕМЕННАЯ, Д. 3
СКРЫТО
расчетный счет 40702810420000294725
в ООО "Банк Точка", г. Москва
БИК 044525104
к/с 30101810745374525104
ОКПО 88944697
ОКТМО 24701000001

Директор

_____ / А.Ф. Мартынов/
МП

Приложение № 1
к Контракту
на проведение государственной
историко-культурной экспертизы,
обосновывающее принятие решения
регионального органа охраны объектов
культурного наследия о включении
выявленных объектов культурного наследия,
в Единый государственный реестр
объектов культурного наследия
(памятников истории и культуры)
народов Российской Федерации

от ___ _____ 2026 г. № 0744200000226007227

Техническое задание

(ОПИСАНИЕ ОБЪЕКТА ЗАКУПКИ)

На проведение государственной историко-культурной экспертизы, обосновывающее принятие решения регионального органа охраны объектов культурного наследия о включении выявленных объектов культурного наследия, в Единый государственный реестр объектов культурного наследия (памятников истории и культуры) народов Российской Федерации

1. Наименование, местонахождение объекта: выявленные объекты культурного наследия согласно приложения № 1 к настоящему описанию объекта закупки. (ОКПД 2:

2. Заказчик: Областное бюджетное учреждение культуры «Инспекция по охране и использованию объектов культурного наследия (памятников истории культуры) Курской области»

3. Срок оказания услуг: с момента заключения контракта до 01.12.2026 года включительно.

4. Исполнитель:

- физические лица, обладающие действующим статусом аттестованного эксперта, подтверждённым копией приказа Министерства культуры Российской Федерации, выданной эксперту указанным Министерством, с обязательным указанием объектов экспертизы – «выявленные объекты культурного наследия в целях обоснования целесообразности включения таких объектов в единый государственный реестр объектов культурного наследия (памятников истории и культуры) народов Российской Федерации» и «документы, обосновывающие включение объектов культурного наследия в реестр» (в соответствии с п. 27 раздела III Приказа Министерства культуры Российской Федерации от 01.04.2025 № 582 «Об установлении Порядка аттестации экспертов по проведению государственной историко-культурной экспертизы, приостановления и лишения аттестации экспертов по проведению государственной историко-культурной экспертизы, включающего в себя в том числе требования к кандидатам на получение статуса эксперта по проведению государственной историко-культурной экспертизы», срок действия аттестации эксперта составляет 3 (три) года);

- юридические лица, в трудовых отношениях с которыми состоят не менее 3-х (три) физических лиц, обладающих действующим статусом аттестованного эксперта, подтверждённым копией приказа Министерства культуры Российской Федерации, выданной эксперту указанным Министерством, с обязательным указанием объектов экспертизы – «выявленные объекты культурного наследия в целях обоснования целесообразности включения таких объектов в единый государственный реестр объектов культурного наследия (памятников истории и культуры) народов Российской Федерации» и «документы, обосновывающие включение объектов культурного наследия в реестр» (в соответствии с п. 27 раздела III Приказа Министерства культуры Российской Федерации от 01.04.2025 № 582 «Об установлении Порядка аттестации экспертов по проведению государственной историко-культурной экспертизы, приостановления и лишения аттестации экспертов по проведению государственной историко-культурной экспертизы, включающего в себя в том числе требования к кандидатам на получение статуса эксперта по проведению государственной историко-культурной экспертизы», срок действия аттестации эксперта составляет 3 (три) года). А также копии трудовых договоров и (или) приказов о приеме на работу и (или) трудовых книжек и (или) штатного расписания и (или) иных документов, подтверждающих наличие в штате участника закупки 3 (трех) экспертов.

5. Основания для оказания услуг: Федеральный закон от 25.06.2002 № 73-ФЗ «Об объектах культурного наследия (памятниках истории и культуры) народов Российской Федерации», Постановление Правительства Российской Федерации от 25.04.2024 № 530 «Об утверждении Положения о государственной историко-культурной экспертизе», Закон Курской области от 29.12.2005 № 120-ЗКО «Об объектах культурного наследия Курской области».

6. Цель оказания услуг:

-проведение государственной историко-культурной экспертизы, необходимой для обоснования целесообразности включения выявленных объектов культурного наследия в Единый государственный реестр объектов культурного наследия (памятников истории и культуры) народов Российской Федерации (далее – реестр), уточнения сведений о выявленных объектах культурного наследия в части уточнения наименования объекта культурного наследия, даты создания объекта культурного наследия, дат основных изменений (перестроек) объекта культурного наследия и (или) дат связанных с ним исторических событий, определение вида и категории историко-культурного значения объектов культурного наследия, а также обоснования границ территории объектов и предмета охраны объектов, либо обоснование нецелесообразности включения объектов в реестр;

-подготовка всех необходимых материалов (фотофиксации существующего состояния объектов, проекта предмета охраны в текстовой, графической и табличной формах с отображением основных предлагаемых к охране элементов, проекта границ территории объектов культурного наследия, а также перечень координат характерных точек этих границ в системе координат, установленной для ведения Единого государственного реестра недвижимости, в случае отнесения объекта к объектам культурного наследия).

7. Основные виды и объем оказываемых услуг:

7.1. Исследования, сбор и подготовка сведений о выявленных объектах культурного наследия:

- сбор и подготовка сведений о выявленных объектах культурного наследия;
- сбор сведений о территории выявленных объектов культурного наследия.

7.2. Анализ и обработка полученных данных о выявленных объектах культурного наследия, подготовка исторической справки с указанием библиографического материала, сбор и подготовка сведений о возникновении выявленных объектов культурного наследия (автор, строитель, заказчик, история создания), их изменениях, перестройках, связанных с объектами, историческими событиями, а также проведенных работах по их сохранению.

7.3. Подготовка архитектурного описания текущего состояния объектов.

7.4. Проведение фотофиксации с отражением точек съемки на схеме ситуационного плана (рекомендуемое разрешение 300dpi), подготовка фотографий выявленных объектов культурного наследия.

7.5. Проведение натурных исследований и подготовка историко-культурного опорного планов территории объектов.

Графические материалы историко-культурного опорных планов включают:

1) схемы хронологических характеристик элементов планировочной и объемно-пространственной структуры территорий;

2) схемы действующего охранного статуса территории и застройки;

4) схемы историко-культурной ценности и сохранности планировочной, объемно-пространственной и ландшафтной структуры территорий.

7.6. Подготовка и обработка информационно-архивных данных и проведение государственых историко-культурных экспертиз с составлением заключений (актов) государственной историко-культурной экспертизы в соответствии с шаблоном акта ГИКЭ, направленным органам государственной власти субъектов Российской Федерации в области сохранения, использования, популяризации и государственной охраны объектов культурного наследия письмом Министерства культуры Российской Федерации от 31.01.2024 № 1191-12-02@.

Подготовка информационно-архивных данных для проведения государственных историко-культурной экспертизы, обосновывающих целесообразность включения объектов в единый государственный реестр объектов культурного наследия согласно Положению о государственной историко-культурной экспертизе, включает в себя:

а) материаллы, содержащеи информацию о ценности объектов с точки зрения истории, археологии, архитектуры, градостроительства, искусства, науки и техники, эстетики, этнологии или антропологии, социальной культуры;

б) фотографические изображения объектов на момент заключения договора на проведение экспертизы;

в) копии актов технического состояния объектов культурного наследия (при наличии);

г) копии решений органа государственной власти об утверждении границ территории выявленных объектов культурного наследия и правового режима земельных участков в указанных границах (при наличии);

д) копия документов, удостоверяющих право на выявленные объект ыкультурного наследия и (или) земельные участки в границах их территории (при их наличии);

е) сведения о выявленных объектах культурного наследия и о земельных участках в границах их территории, внесенные в Единый государственный реестр недвижимости (копии соответствующих выписок, паспортов, планов территории и справок) (при их наличии).

В случае отсутствия обозначенных документов и материалов у регионального органа охраны объектов культурного наследия и Заказчика их подготовка осуществляется Исполнителем самостоятельно.

В случае необходимости, иных документов для принятия решения в заключении (акте) государственной историко-культурной экспертизы Исполнитель принимает решение о возможности их использования в соответствии с законодательством Российской Федерации.

7.7. Исполнитель самостоятельно выполняет следующие работы:

- определение категории историко-культурного значения, наименование, вид объекта, современный адрес и пообъектный состав (при его наличии), время создания объекта или дата связанного с ним исторического события;

- описание особенностей объекта, являющихся основаниями для включения его в реестр и подлежащих обязательному сохранению (предмет охраны объекта) с составлением записки по историко-культурному обследованию.

- составление карты (схемы) проекта предмета охраны с обозначением объектов и территорий, подлежащих охране в качестве элементов предмета охраны достопримечательного места

Проект предмета охраны объектов культурного наследия разрабатывается в соответствии с Приказом Минкультуры России от 13.01.2016 № 28 «Об утверждении Порядка определения предмета охраны объекта культурного наследия, включенного в единый государственный реестр объектов культурного наследия (памятников истории и культуры) народов Российской Федерации в соответствии со статьей 64 Федерального закона от 25.06.2002 № 73-ФЗ «Об объектах культурного наследия (памятниках истории и культуры) народов Российской Федерации».

Проект предмета охраны оформляется в текстовой и табличной формах (рис. 1) с отображением основных предлагаемых к охране элементов. Материалы фотофиксации должны обеспечивать отражение предлагаемых к экспертизе предметов охраны, в том числе внешний вид здания и интерьеры.

№ п/п	Предмет охраны	Фотофиксация основных элементов/графические материалы
1	2	3

Рис. 1 Табличная форма предмета охраны с отображением основных предлагаемых к охране элементов, схем-планов с указанием ценных элементов.

- разработка проекта границ территории объекта, представляющего собой документацию в графической в виде карт (схем) и текстовой форме, а также включающего материалы по их обоснованию и утверждению.

Проекты границ территории объектов культурного наследия разрабатывается в соответствии с Приказом Минкультуры России от 04.06.2015 № 1745 «Об утверждении требований к составлению проектов границ территорий объектов культурного наследия».

Материалы по обоснованию проектов границ территории объектов культурного наследия формируются по результатам проведенных историко-культурных исследований и включают:

1) материалы ранее разработанных проектов границ территорий объекта культурного наследия, в отношении которого проведены историко-культурные исследования;

2) сведения об объектах культурного наследия, выявленных объектах культурного наследия и объектах, обладающих признаками объектов культурного наследия, расположенных в границах исследуемой территории;

3) ситуационные планы землепользования с указанием границ современного землепользования;

4) особенности сложившейся структуры землепользования и современной градостроительной ситуации;

5) сведения о существующих зданиях, строениях, инженерных сооружениях и других объектах капитального и временного строительства в соответствии;

6) сведения о существующих природных объектах и территориях (водоёмы, холмы, овраги, зелёные насаждения), а также иных природных объектах;

7) иные материалы, необходимые для обоснования проекта границ территории объектов культурного наследия.

Материалы для утверждения проектов границ территорий объектов культурного наследия включают:

1) текстовое описание границ территории объекта культурного наследия;

2) карту (схему) границ территории объекта культурного наследия, включая схему разбивки листов;

3) перечень координат поворотных (характерных) точек границ территории объекта культурного наследия в системе координат, установленной для ведения государственного кадастра недвижимости (МСК-46);

4) режимы использования территории объекта культурного наследия.

Формы графического описания местоположения границ зон с особыми условиями использования территории установлены Приказом Федеральной службы государственной регистрации, кадастра
и картографии от 26.07.2022 № П/0292 «Об установлении формы графического описания местоположения границ населенных пунктов, территориальных зон, особо охраняемых природных территорий, зон с особыми условиями использования территории, формы текстового описания местоположения границ населенных пунктов, территориальных зон, требований к точности определения координат характерных точек границ населенных пунктов, территориальных зон, особо охраняемых природных территорий, зон с особыми условиями использования территории, формату электронного документа, содержащего сведения о границах населенных пунктов, территориальных зон, особо охраняемых природных территорий, зон с особыми условиями использования территории».

Проекты границ территории и предмета охраны объектов культурного наследия предоставляются в случае положительной государственной историко-культурной экспертизы (проект границ территорий разрабатывается Исполнителем без увеличения Цены контракта или иной дополнительной оплаты
со стороны Заказчика).

8. Результат: подготовка заключений (актов) государственных историко-культурных экспертиз с выводами, подготовленными в соответствии с Положением о государственной историко-культурной экспертизе, утверждённым Постановлением Правительства Российской Федерации от 25.04.2024 № 530.

9. Перечень документации, представляемой по окончании оказываемых услуг:

- заключения (акты) государственной историко-культурной экспертизы, выполненное в соответствии с требованиями Положения о государственной историко-культурной экспертизе, утверждённого Постановлением Правительства Российской Федерации от 25.04.2024 № 530, оформляется на отдельном электронном носителе в формате переносимого документа PDF, подписанного усиленной квалифицированной электронной подписью. Заключение (акт) государственной историко-культурной экспертизы оформляется в соответствии с шаблоном акта ГИКЭ, направленным органам государственной власти субъектов Российской Федерации в области сохранения, использования, популяризации и государственной охраны объектов культурного наследия письмом Министерства культуры Российской Федерации от 31.01.2024 № 1191-12-02@. Заключение (акт) передается Заказчику;

- решения Управления по государственной охране объектов культурного наследия Курской области о согласии с выводами, изложенными в заключении (акт) государственной историко-культурной экспертизы;

- дополнительно эксперт представляет Заказчику 1 (один) экземпляр на оптическом носителе (CD-диск), на который записаны в формате Word результаты экспертиз в виде актов с прилагаемыми документами и 2 (два) экземпляра на бумажном носителе, с доставкой и передачей их Заказчику.

10. Требования к оказываемым услугам: экспертиза проводится в соответствии с Постановлением Правительства Российской Федерации от 25.04.2024 № 530 «Об утверждении Положения о государственной историко-культурной экспертизе».

Заключение государственной историко-культурной экспертизы должно содержать выводы предусмотренные пунктом 22 Положения о государственной историко-культурной экспертизе, утвержденного Постановлением Правительства Российской Федерации от 25.04.2024 № 530.

11. Перечень нормативных документов:

- Федеральный закон от 25.06.2002 № 73-ФЗ «Об объектах культурного наследия (памятниках истории и культуры) народов Российской Федерации;

-Закон Курской области от 29.12.2005 № 120-ЗКО «Об объектах культурного наследия Курской области»;

- Постановление Правительства Российской Федерации от 25.04.2024 № 530 «Об утверждении Положения о государственной историко-культурной экспертизе» «Об утверждении Положения о государственной историко-культурной экспертизе»;

- Приказ Минкультуры России от 04.06.2015 № 1745 «Об утверждении требований к составлению проектов границ территорий объектов культурного наследия»;

- Приказ Минкультуры России от 13.01.2016 № 28 «Об утверждении Порядка определения предмета охраны объекта культурного наследия, включенного в единый государственный реестр объектов культурного наследия (памятников истории и культуры) народов Российской Федерации в соответствии со статьей 64 Федерального закона от 25 июня 2002 г. № 73-ФЗ «Об объектах культурного наследия (памятниках истории и культуры) народов Российской Федерации»;

- Приказа Министерства культуры Российской Федерации от 01.04.2025 № 582 «Об установлении Порядка аттестации экспертов по проведению государственной историко-культурной экспертизы, приостановления и лишения аттестации экспертов по проведению государственной историко-культурной экспертизы, включающего в себя, в том числе требования к кандидатам на получение статуса эксперта по проведению государственной историко-культурной экспертизы»;

- Приказ Федеральной службы государственной регистрации, кадастра и картографии от 26.07.2022 № П/0292 «Об установлении формы графического описания местоположения границ населенных пунктов, территориальных зон, особо охраняемых природных территорий, зон с особыми условиями использования территории, формы текстового описания местоположения границ населенных пунктов, территориальных зон, требований к точности определения координат характерных точек границ населенных пунктов, территориальных зон, особо охраняемых природных территорий, зон с особыми условиями использования территории, формату электронного документа, содержащего сведения о границах населенных пунктов, территориальных зон, особо охраняемых природных территорий, зон с особыми условиями использования территории»);

- ГОСТ Р 55528-2013 «Состав и содержание научно-проектной документации по сохранению объектов культурного наследия. Памятники истории и культуры. Общие требования»;

- Письмо Министерства культуры Российской Федерации от 31.01.2024 № 1191-12-02@;

- Письмо Министерства культуры Российской Федерации от 28 февраля 2017 года N 49-01.1-39-НМ «О направлении методических рекомендаций».

- иные нормативные правовые акты.

**Список выявленных объектов культурного наследия,
расположенных на территории г. Курска Курской области**

№ п/п	Наименование выявленного объекта культурного наследия	Местонахождение выявленного объекта культурного наследия
1.	Дом жилой, XIX-XX вв.	Курская область, г. Курск, ул. Белинского, 17
2.	Дом жилой, кон. XIX - нач. XX вв.	Курская область, г. Курск, ул. Белинского, 29
3.	Дом жилой, кон. XIX - нач. XX вв.	Курская область, г. Курск, ул. Белинского, 38
4.	Дом жилой, кон. XIX - нач. XX вв.	Курская область, г. Курск, ул. Белинского, 40
5.	Ворота арочные, кон. XIX - нач. XX вв.	Курская область, г. Курск, ул. Бочарова, 16
6.	Дом жилой, кон. XIX - нач. XX вв.	Курская область, г. Курск, ул. Бочарова, 22
7.	Дом жилой, сер. XX вв.	Курская область, г. Курск, ул. Гайдара, 14
8.	Дом жилой, кон. XIX - нач. XX вв.	Курская область, г. Курск, ул. Гайдара, 31
9.	Дом жилой, кон. XIX - нач. XX вв.	Курская область, г. Курск, ул. Гайдара, 32
10.	Дом жилой, кон. XIX - нач. XX вв.	Курская область, г. Курск, ул. Дружининская, 16
11.	Дом жилой, кон. XIX - нач. XX вв.	Курская область, г. Курск, ул. Дружининская, 20
12.	Дом жилой, кон. XIX - нач. XX вв.	Курская область, г. Курск, ул. Дружининская, 23
13.	Дом жилой, кон. XIX - нач. XX вв.	Курская область, г. Курск, ул. Красной Армии, 30а
14.	Дом жилой, кон. XIX - нач. XX вв.	Курская область, г. Курск, ул. Красной Армии, 43
15.	Дом жилой, кон. XIX - нач. XX вв.	Курская область, г. Курск, ул. Красной Армии, 47
16.	Дом жилой, кон. XIX - нач. XX вв.	Курская область, г. Курск, ул. Красной Армии, 49
17.	Дом жилой, кон. XIX - нач. XX вв.	Курская область, г. Курск, ул. Красной Армии, 51а
18.	Дом жилой, кон. XIX - нач. XX вв.	Курская область, г. Курск, ул. Красной Армии, 53
19.	Дом жилой, кон. XIX - нач. XX вв.	Курская область, г. Курск, ул. Чумаковская, 8
20.	Дом жилой, кон. XIX - нач. XX вв.	Курская область, г. Курск, ул. Чумаковская, 36а
21.	Дом жилой, кон. XIX - нач. XX вв.	Курская область, г. Курск, ул. Чумаковская, 39
22.	Дом жилой, кон. XIX - нач. XX вв.	Курская область, г. Курск, ул. Чумаковская, 42

Заказчик:	**Исполнитель:**
Начальник _____ / _А.Ю. Потанин /	Директор _____ / А.Ф. Мартынов/